



**Общество с ограниченной ответственностью
«Научно-производственное предприятие «АРШИН»**

428022, Чувашская Республика, г.Чебоксары, ул.50 лет Октября, д.19
Тел/факс: (8352) 57-06-51, 57-07-72, e-mail: ooo-arshin@mail.ru



ДОКУМЕНТАЦИЯ ПО ПЛАНИРОВКЕ ТЕРРИТОРИИ (проект межевания территории)

**для размещения объектов «КП 723 ГРС Гордеевка» и «КП 724
газопровода-отвода на ГРС Красная Гора 35 км», входящие в состав стройки
«Реконструкция системы телемеханики Брянского УМГ»
ООО «Мострансгаз» (код стройки 014-2000241), в границах
Гордеевского района Брянской области**

ТОМ 2.

Материалы по обоснованию проекта межевания территории.

ГПИ-99/351/АД-ПМТ

Чебоксары, 2020

СОСТАВ ПРОЕКТА



Документация по планировке территории на период строительства объектов «КП 723 ГРС Гордеевка» и «КП 724 газопровода-отвода на ГРС Красная Гора 35 км», входящие в состав стройки «Реконструкция системы телемеханики Брянского УМГ» ООО «Мострансгаз» (код стройки 014-2000241), в границах Гордеевского района Брянской области разработана в составе:

Том 1. Основная часть проекта межевания территории. Текстовая часть. Графическая часть

№ п/п	Наименование	Лист	Масштаб
1	Чертеж межевания территории	1-6	1:1000

Том 2. Материалы по обоснованию проекта межевания территории.



№ п/п	Наименование	Лист	Масштаб
1	Чертеж межевания территории	1-6	1:1000

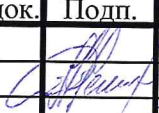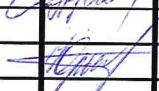
Взам. Инв. №		Подп. и дата															
Инв. № подл.	Изм.	Кол.уч	Лист	№ док.	Подп.	Дата	ГПИ-99/351/АД-ПМТ					Стадия	Лист	Листов			
							Состав проекта					П	1	1			
	Гл. инж.		Осипов			09.20						ООО «НПП «АРШИН»					
	Разраб.		Гаврилов			09.20											

СОДЕРЖАНИЕ ТОМА

МАТЕРИАЛЫ ПО ОБОСНОВАНИЮ ПРОЕКТА МЕЖЕВАНИЯ ТЕРРИТОРИИ.

№ п/п	Наименование	Лист	Масштаб
1	Чертеж межевания территории	1-6	1:1000

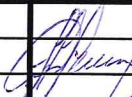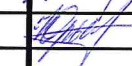Инв. № подл.	Подп. и дата	Взам. Инв. №												
							ГПИ-99/351/АД-ПМТ							
	Изм.	Кол.уч	Лист	№ док.	Подп.	Дата	Состав проекта							
	Гл. инж.	Осипов				09.20								
	Разраб.	Гаврилов				09.20								
						<table><tr><td>Стадия</td><td>Лист</td><td>Листов</td></tr><tr><td>П</td><td>1</td><td>1</td></tr></table>			Стадия	Лист	Листов	П	1	1
Стадия	Лист	Листов												
П	1	1												
			ООО «НПП «АРШИН»											

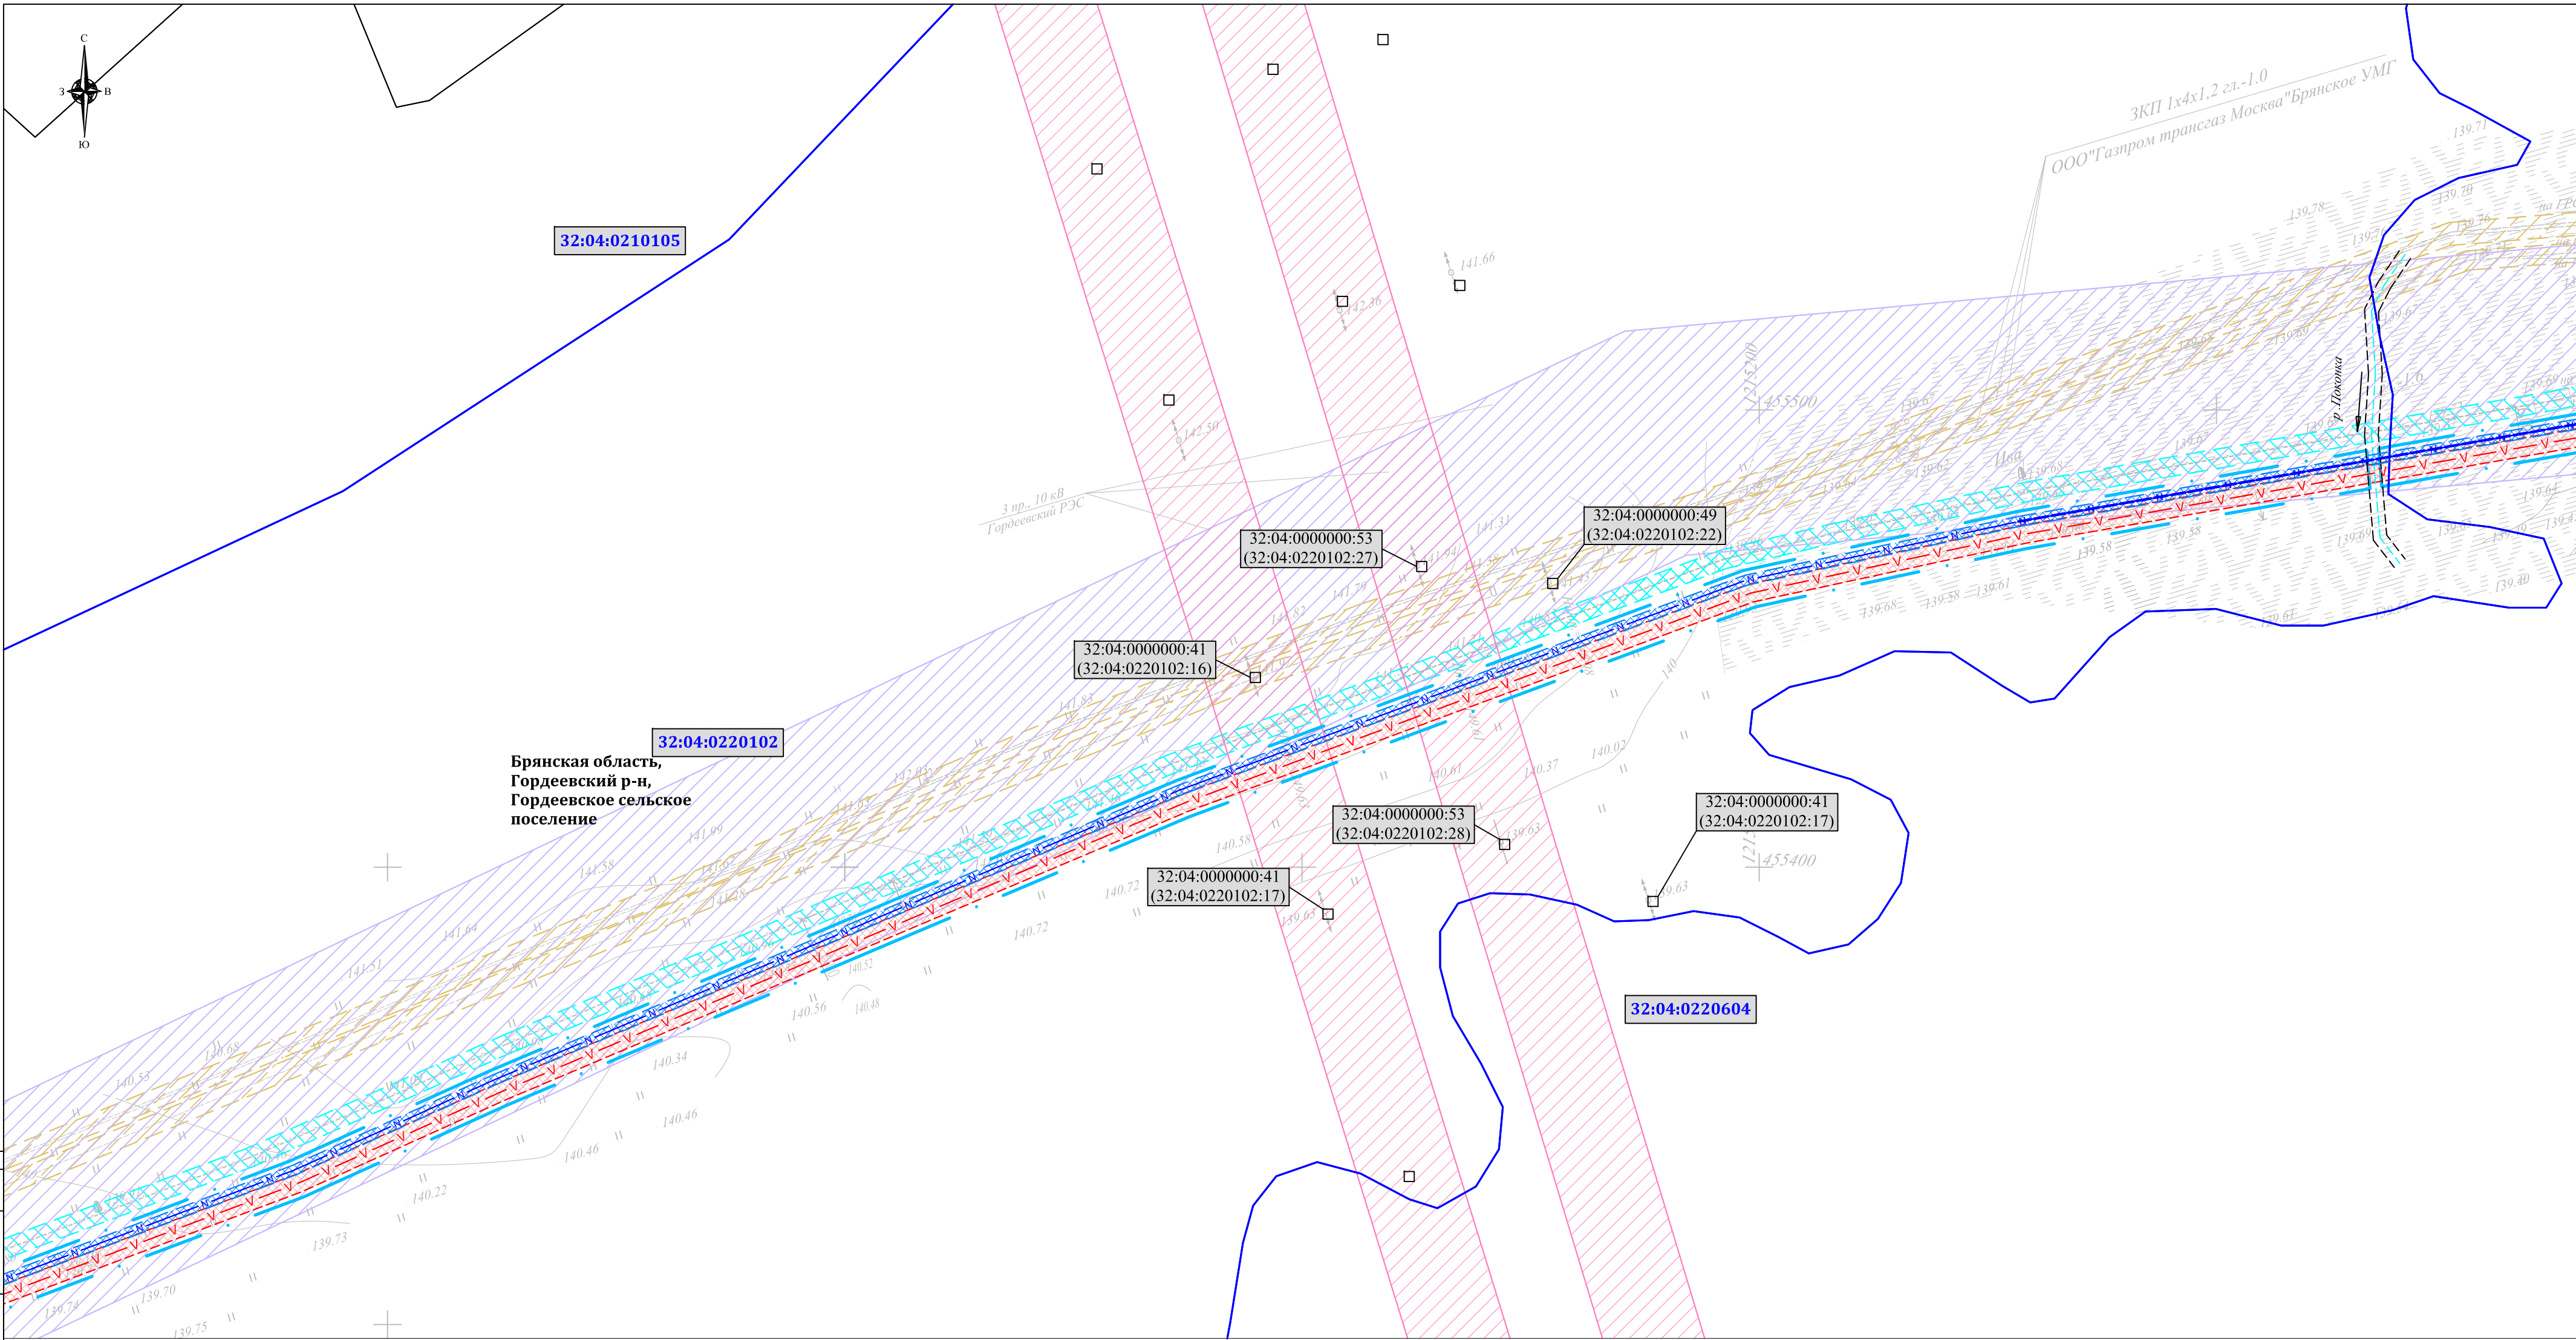

СОГЛАСОВАНО				
Взам. инв.Н				
Подпись и дата				
Инв.Н подл				

УСЛОВНЫЕ ОБОЗНАЧЕНИЯ:

- граница территории, в отношении которой осуществляется подготовка документации по планировке территории (проект межевания)
- границы земельных участков в соответствии с государственным реестром недвижимости
- граница кадастрового квартала
- 32:05:0150401:79

кадастровый номер земельного участка в соответствии с государственным реестром недвижимости
- 32:05:0150401

номер кадастрового квартала

Инженерные коммуникации (существующие)

- линия связи
- газопровод
- ВЛ 10 кВ
- кабель телемеханики

Инженерные коммуникации (проектируемые)

- кабель телемеханики
- кабель связи

Зоны с особыми условиями использования территории
отображенные согласно сведениям государственного кадастра недвижимости

- охранная зона линий электропередачи
- охранная зона газораспределительных сетей
- охранная зона инженерных коммуникаций


отображенные на основании требований нормативно-технических документов и правил

- охранная зона кабеля связи
- охранная зона газопровода

Границы зон с особыми условиями использования территории
планируемых к установлению


- охранная зона кабеля связи
- охранная зона кабеля связи

Схема расположения листов

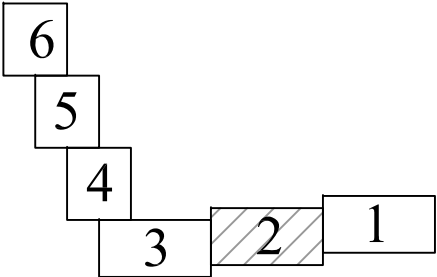

Система координат: СК кадастрового округа (МСК-32)

						ГПИ-99/351/АД-ПМТ		
						Документация по планировке территории (проект межевания территории) на период строительства объектов "КП 723 ГРС Гордеевка" и "КП 724 газопровода-отвода на ГРС Красная Гора 35 км", входящие в состав стройки "Реконструкция системы телемеханики Брянского УМГ" ООО "Мострансгаз", код стройки 014-2000241 в границах Гордеевского района Брянской области		
Изм.	Кол.уч.	Лист	№ док.	Подпись	Дата		Стадия	Лист
						Том 2. Материалы по обоснованию проекта межевания территории. Графическая часть.	п	2
Разраб.	Гаврилов				09.20	Чертеж межевания территории Масштаб 1:1000	ООО "НПП "АРШИН" г. Чебоксары	
							Формат А2	

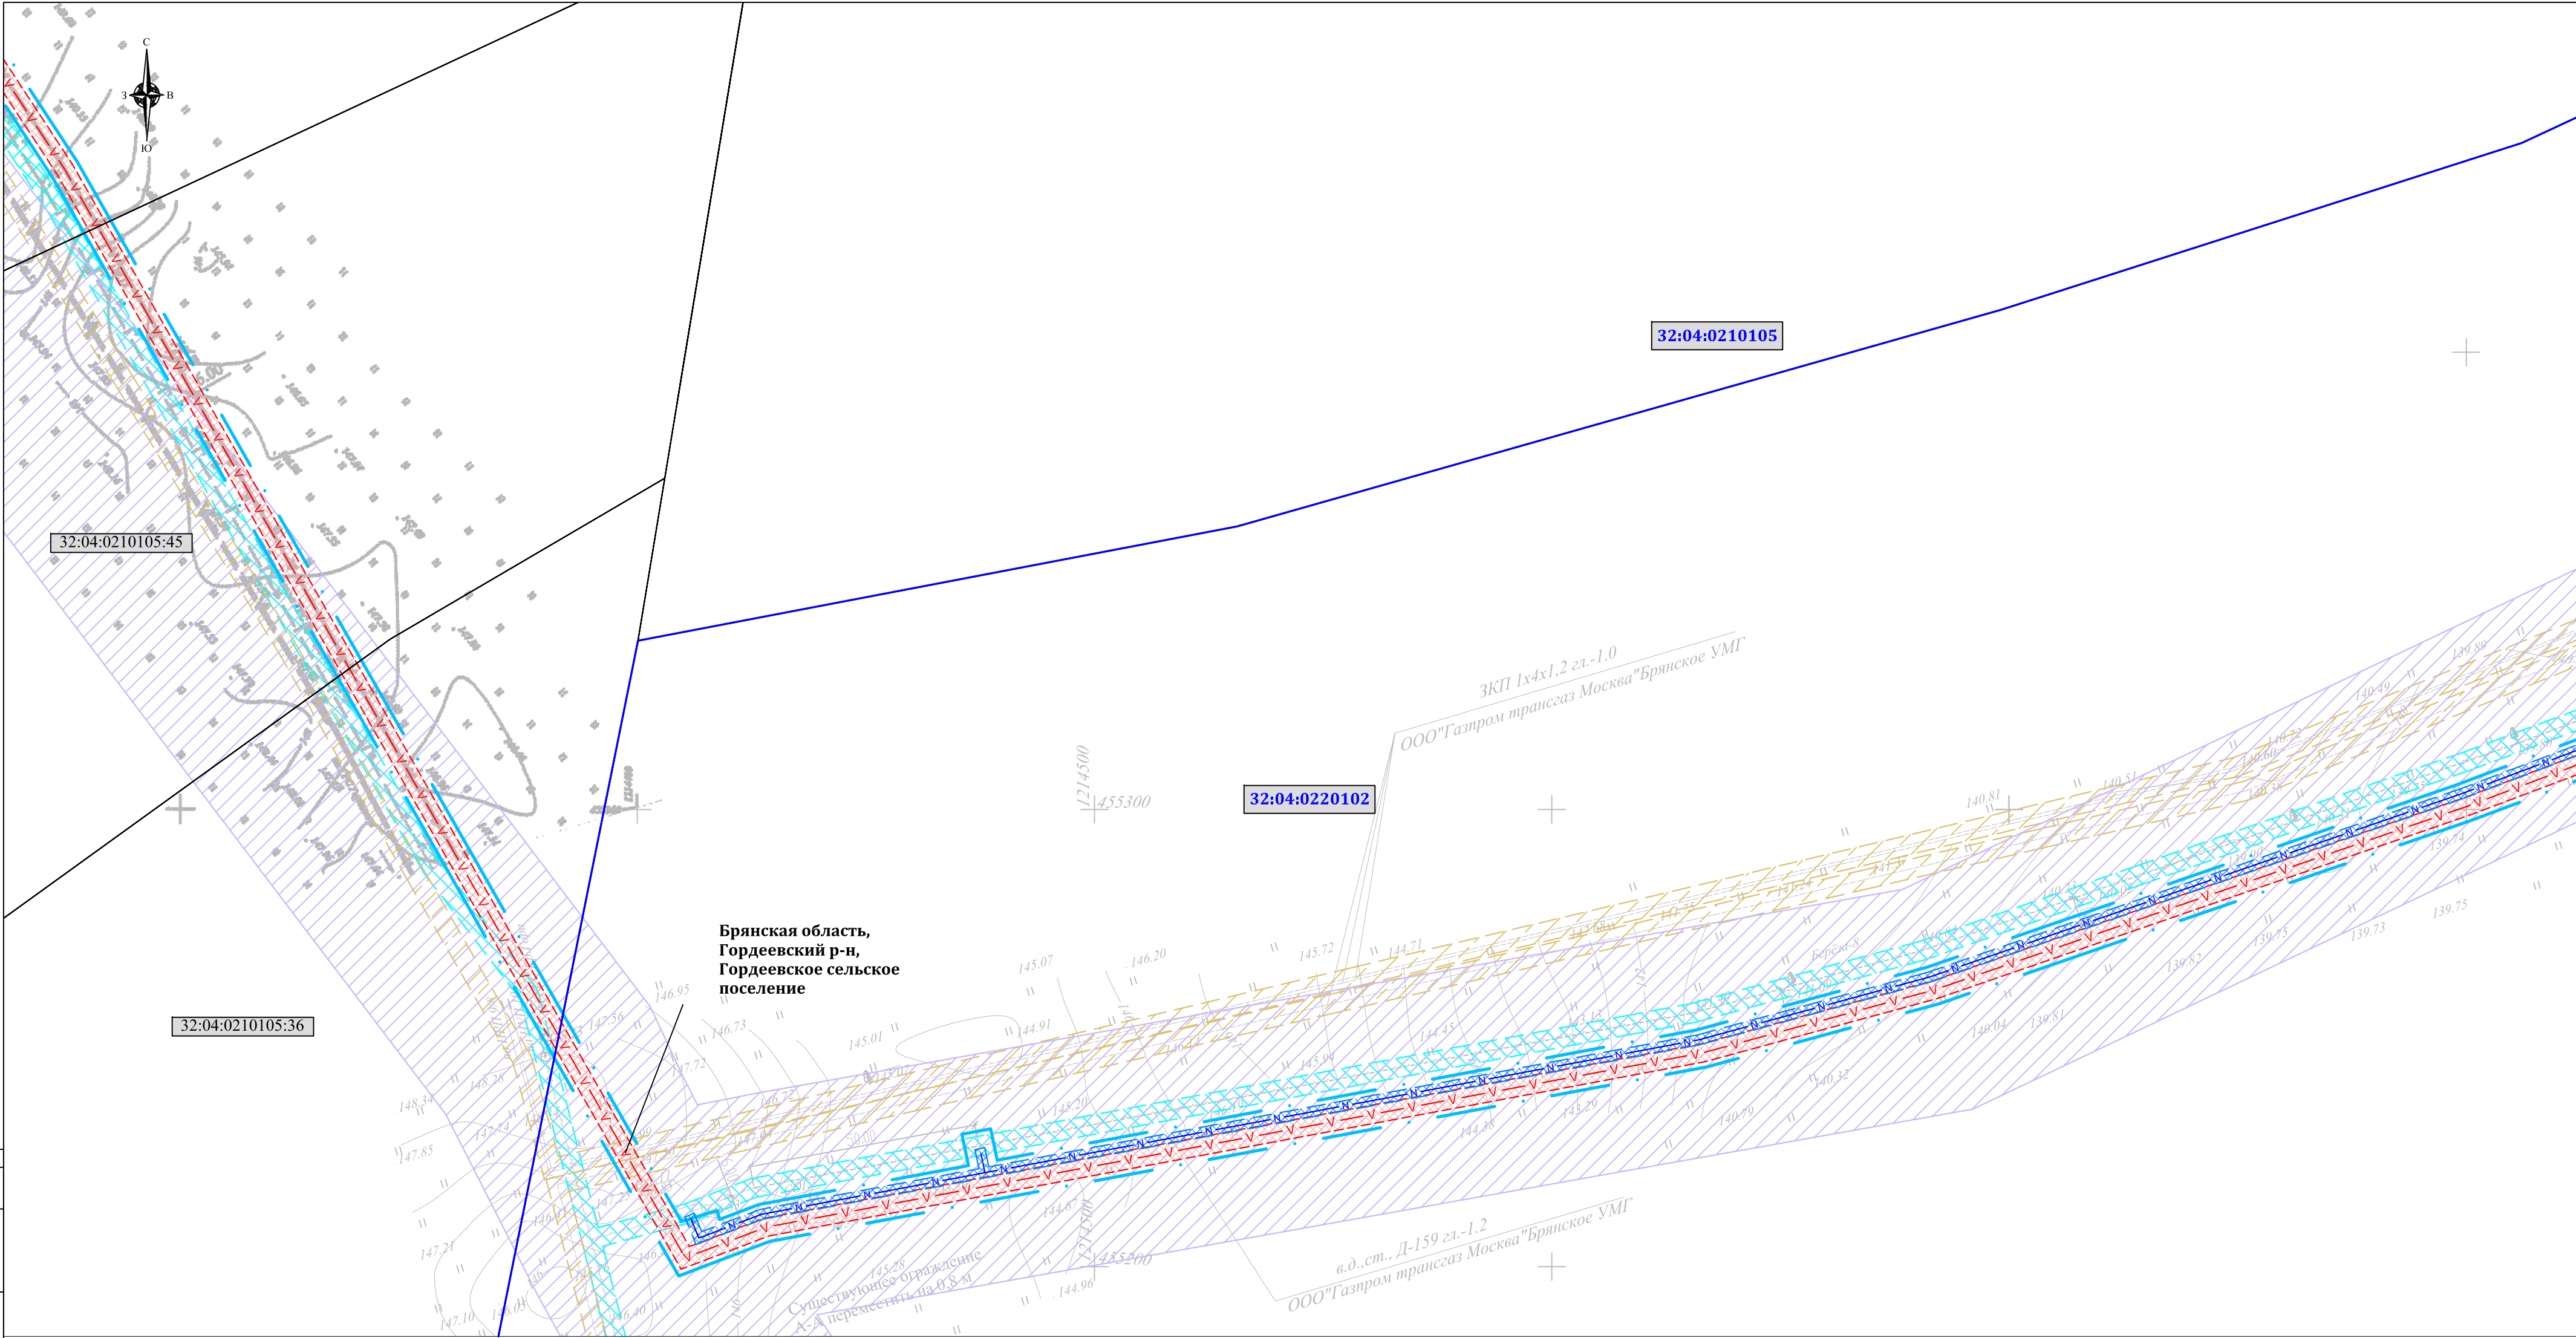

УСЛОВНЫЕ ОБОЗНАЧЕНИЯ:

- граница территории, в отношении которой осуществляется подготовка документации по планировке территории (проект межевания)
- границы земельных участков в соответствии с государственным реестром недвижимости
- граница кадастрового квартала
- кадастровый номер земельного участка в соответствии с государственным реестром недвижимости
- номер кадастрового квартала

Инженерные коммуникации (существующие)

- линия связи
- газопровод
- ВЛ 10 кВ
- кабель телемеханики

Инженерные коммуникации (проектируемые)

- кабель телемеханики
- кабель связи

Зоны с особыми условиями использования территории

- отображенные согласно сведениям государственного кадастра недвижимости
- охранная зона газораспределительных сетей
- охранная зона инженерных коммуникаций


отображенные на основании требований нормативно-технических документов и правил

- охранная зона кабеля связи
- охранная зона газопровода

Границы зон с особыми условиями использования территории планируемых к установлению


- охранная зона кабеля связи
- охранная зона кабеля связи

Схема расположения листов

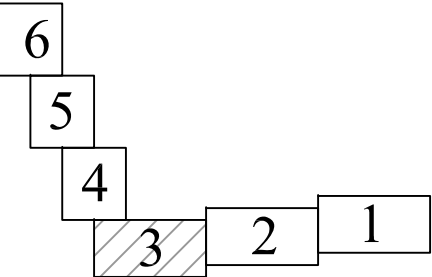


Система координат: СК кадастрового округа (МСК-32)

						ГПИ-99/351/АД-ПМТ		
						Документация по планировке территории (проект межевания территории) на период строительства объектов "КП 723 ГРС Гордеевка" и "КП 724 газопровода-отвода на ГРС Красная Гора 35 км", входящие в состав стройки "Реконструкция системы телемеханики Брянского УМГ" ООО "Мострансгаз", код стройки 014-2000241 в границах Гордеевского района Брянской области		
Изм.	Кол.уч.	Лист	№ док.	Подпись	Дата		Стадия	Лист
						Том 2. Материалы по обоснованию проекта межевания территории. Графическая часть.	п	3
Разраб.	Гаврилов				09.20	Чертеж межевания территории Масштаб 1:1000	ООО "НПП "АРШИН" г. Чебоксары	

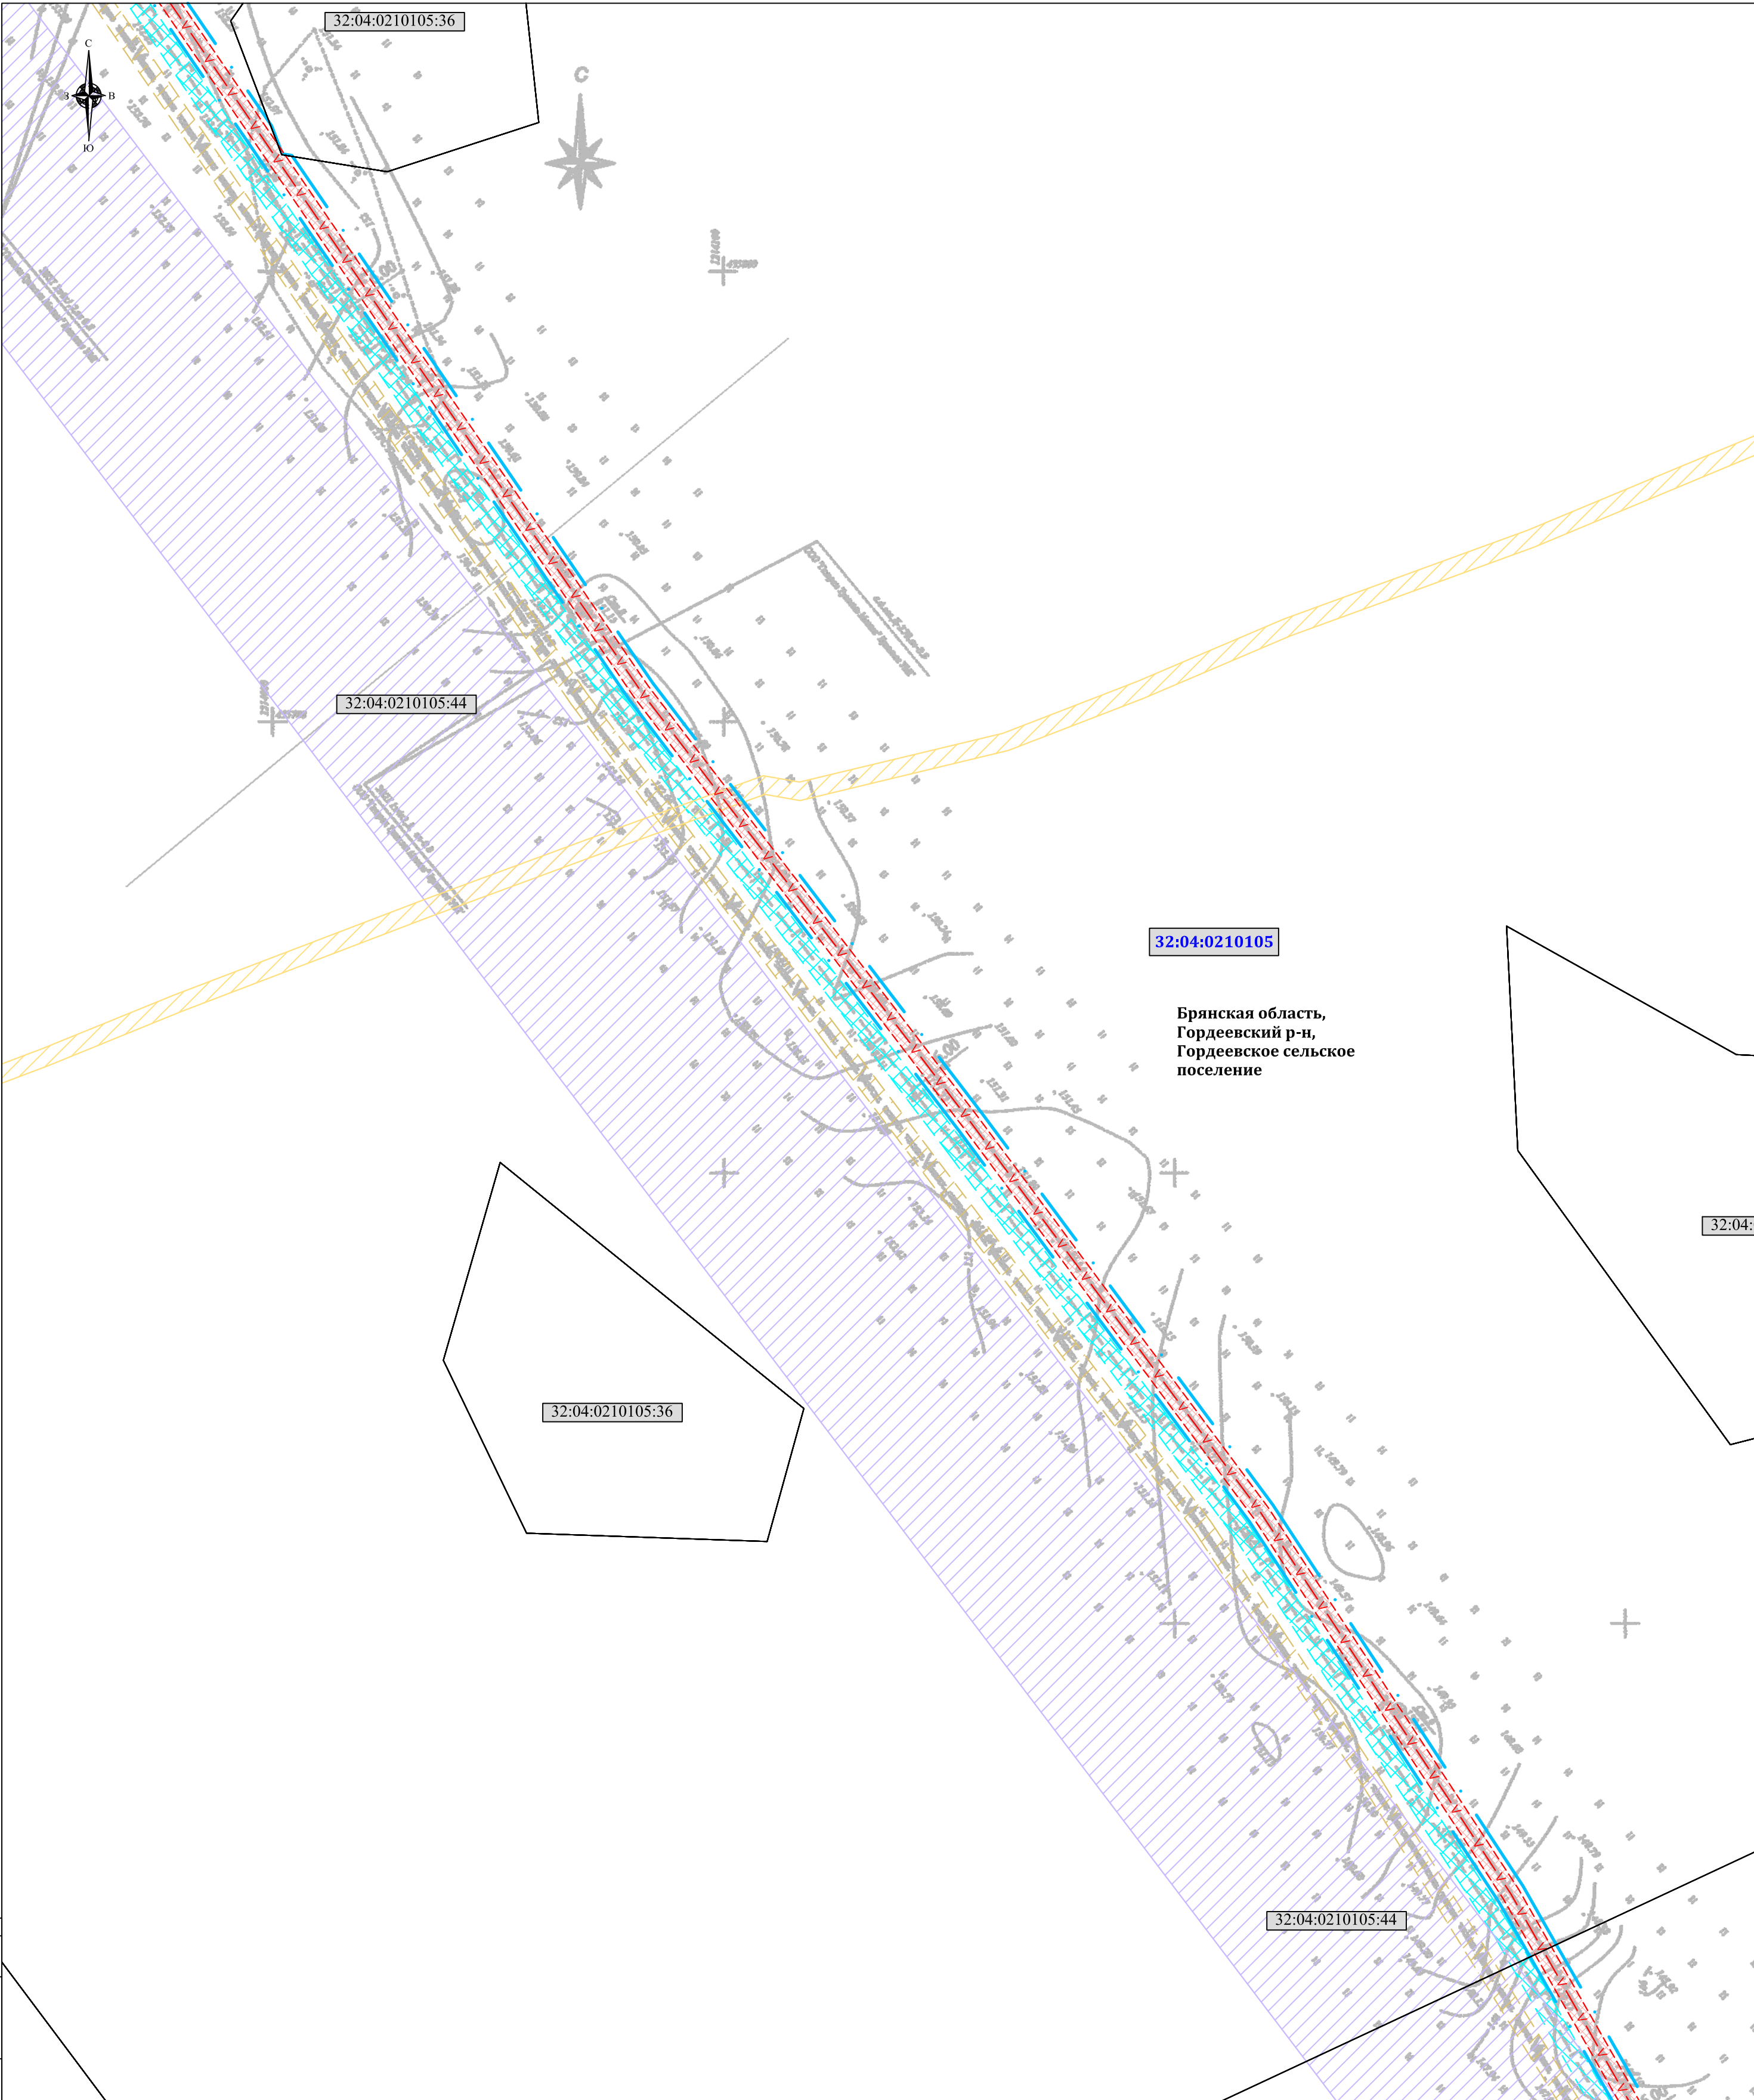

Система координат: СК кадастрового округа (МСК-32)

Схема расположения листов

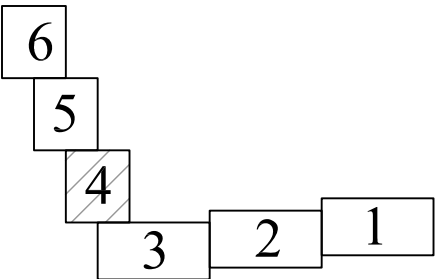

УСЛОВНЫЕ ОБОЗНАЧЕНИЯ:



граница территории, в отношении которой осуществляется подготовка документации по планировке территории (проект межевания)



границы земельных участков в соответствии с государственным реестром недвижимости

32:05:0150401:79

кадастровый номер земельного участка в соответствии с государственным реестром недвижимости

32:05:0150401

номер кадастрового квартала

Инженерные коммуникации (существующие)



линия связи



газопровод



ВЛ 10 кВ



кабель телемеханики



кабель связи



кабель связи

Зоны с особыми условиями использования территории

отображенные согласно сведениям государственного кадастра недвижимости



охранная зона газораспределительных сетей



охранная зона инженерных коммуникаций



охранная зона ВОЛС

отображенные на основании требований нормативно-технических документов и правил




охранная зона кабеля связи



охранная зона газопровода

границы зон с особыми условиями использования территории планируемых к установлению

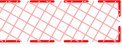

охранная зона кабеля связи

ГПИ-99/351/АД-ПМТ					
Документация по планировке территории (проект межевания территории) на период строительства объектов "КП 723 ГРС Гордеевка" и "КП 724 газопровода-отвода на ГРС Красная Гора 35 км", входящие в состав стройки "Реконструкция системы телемеханики Брянского УМГ" ООО "Мострансгаз", код стройки 014-2000241 в границах Гордеевского района Брянской области					
Изм.	Кол.уч.	Лист	№ док.	Подпись	Дата
Гл. инженер	Осипов				09.20
Разраб.	Гаврилов				09.20
Том 2. Материалы по обоснованию проекта межевания территории. Графическая часть.				Стадия	Лист
Чертеж межевания территории Масштаб 1:1000				П	4
				Листов	6
				ООО "НПП "АРШИН" г. Чебоксары	

Формат А2

СОГЛАСОВАНО

Взам. инв.Н


Подпись и дата

Инв.Н подл



Система координат: СК кадастрового округа (МСК-32)

Схема расположения листов

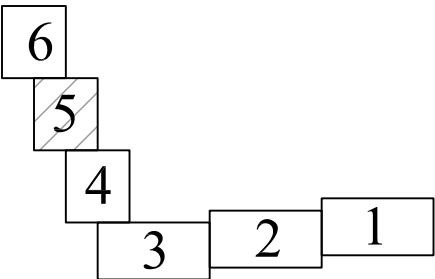

УСЛОВНЫЕ ОБОЗНАЧЕНИЯ:



граница территории, в отношении которой осуществляется подготовка документации по планировке территории (проект межевания)



границы земельных участков в соответствии с государственным реестром недвижимости


32:05:0150401:79

кадастровый номер земельного участка в соответствии с государственным реестром недвижимости


32:05:0150401

номер кадастрового квартала

Инженерные коммуникации (существующие)

 

линия связи

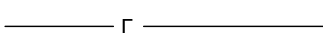

газопровод



ВЛ 10 кВ



кабель телемеханики



кабель телемеханики



кабель телемеханики



кабель телемеханики



кабель телемеханики



кабель телемеханики

Зоны с особыми условиями использования территории

отображенные согласно сведениям государственного кадастра недвижимости



охранная зона газораспределительных сетей



охранная зона инженерных коммуникаций

отображенные на основании требований нормативно-технических документов и правил




охранная зона кабеля связи



охранная зона газопровода



Границы зон с особыми условиями использования территории, планируемых к установлению

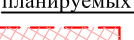

охранная зона кабеля связи




охранная зона кабеля связи

ГПИ-99/351/АД-ПМТ					
Документация по планировке территории (проект межевания территории) на период строительства объектов "КП 723 ГРС Гордеевка" и "КП 724 газопровода-отвода на ГРС Красная Гора 35 км", входящие в состав стройки "Реконструкция системы телемеханики Брянского УМГ" ООО "Мострансгаз", код стройки 014-2000241 в границах Гордеевского района Брянской области					
Изм.	Кол.уч.	Лист	№ док.	Подпись	Дата
Гл. инженер	Осипов				09.20
Разраб.	Гаврилов				09.20
Том 2. Материалы по обоснованию проекта межевания территории. Графическая часть.				Стадия	Лист
Чертеж межевания территории Масштаб 1:1000				П	5
				Листов	6
				ООО "НПП "АРШИН" г. Чебоксары	


Формат А2

СОГЛАСОВАНО			
Инв.№	подп.	Подпись и дата	Взам. инв.№

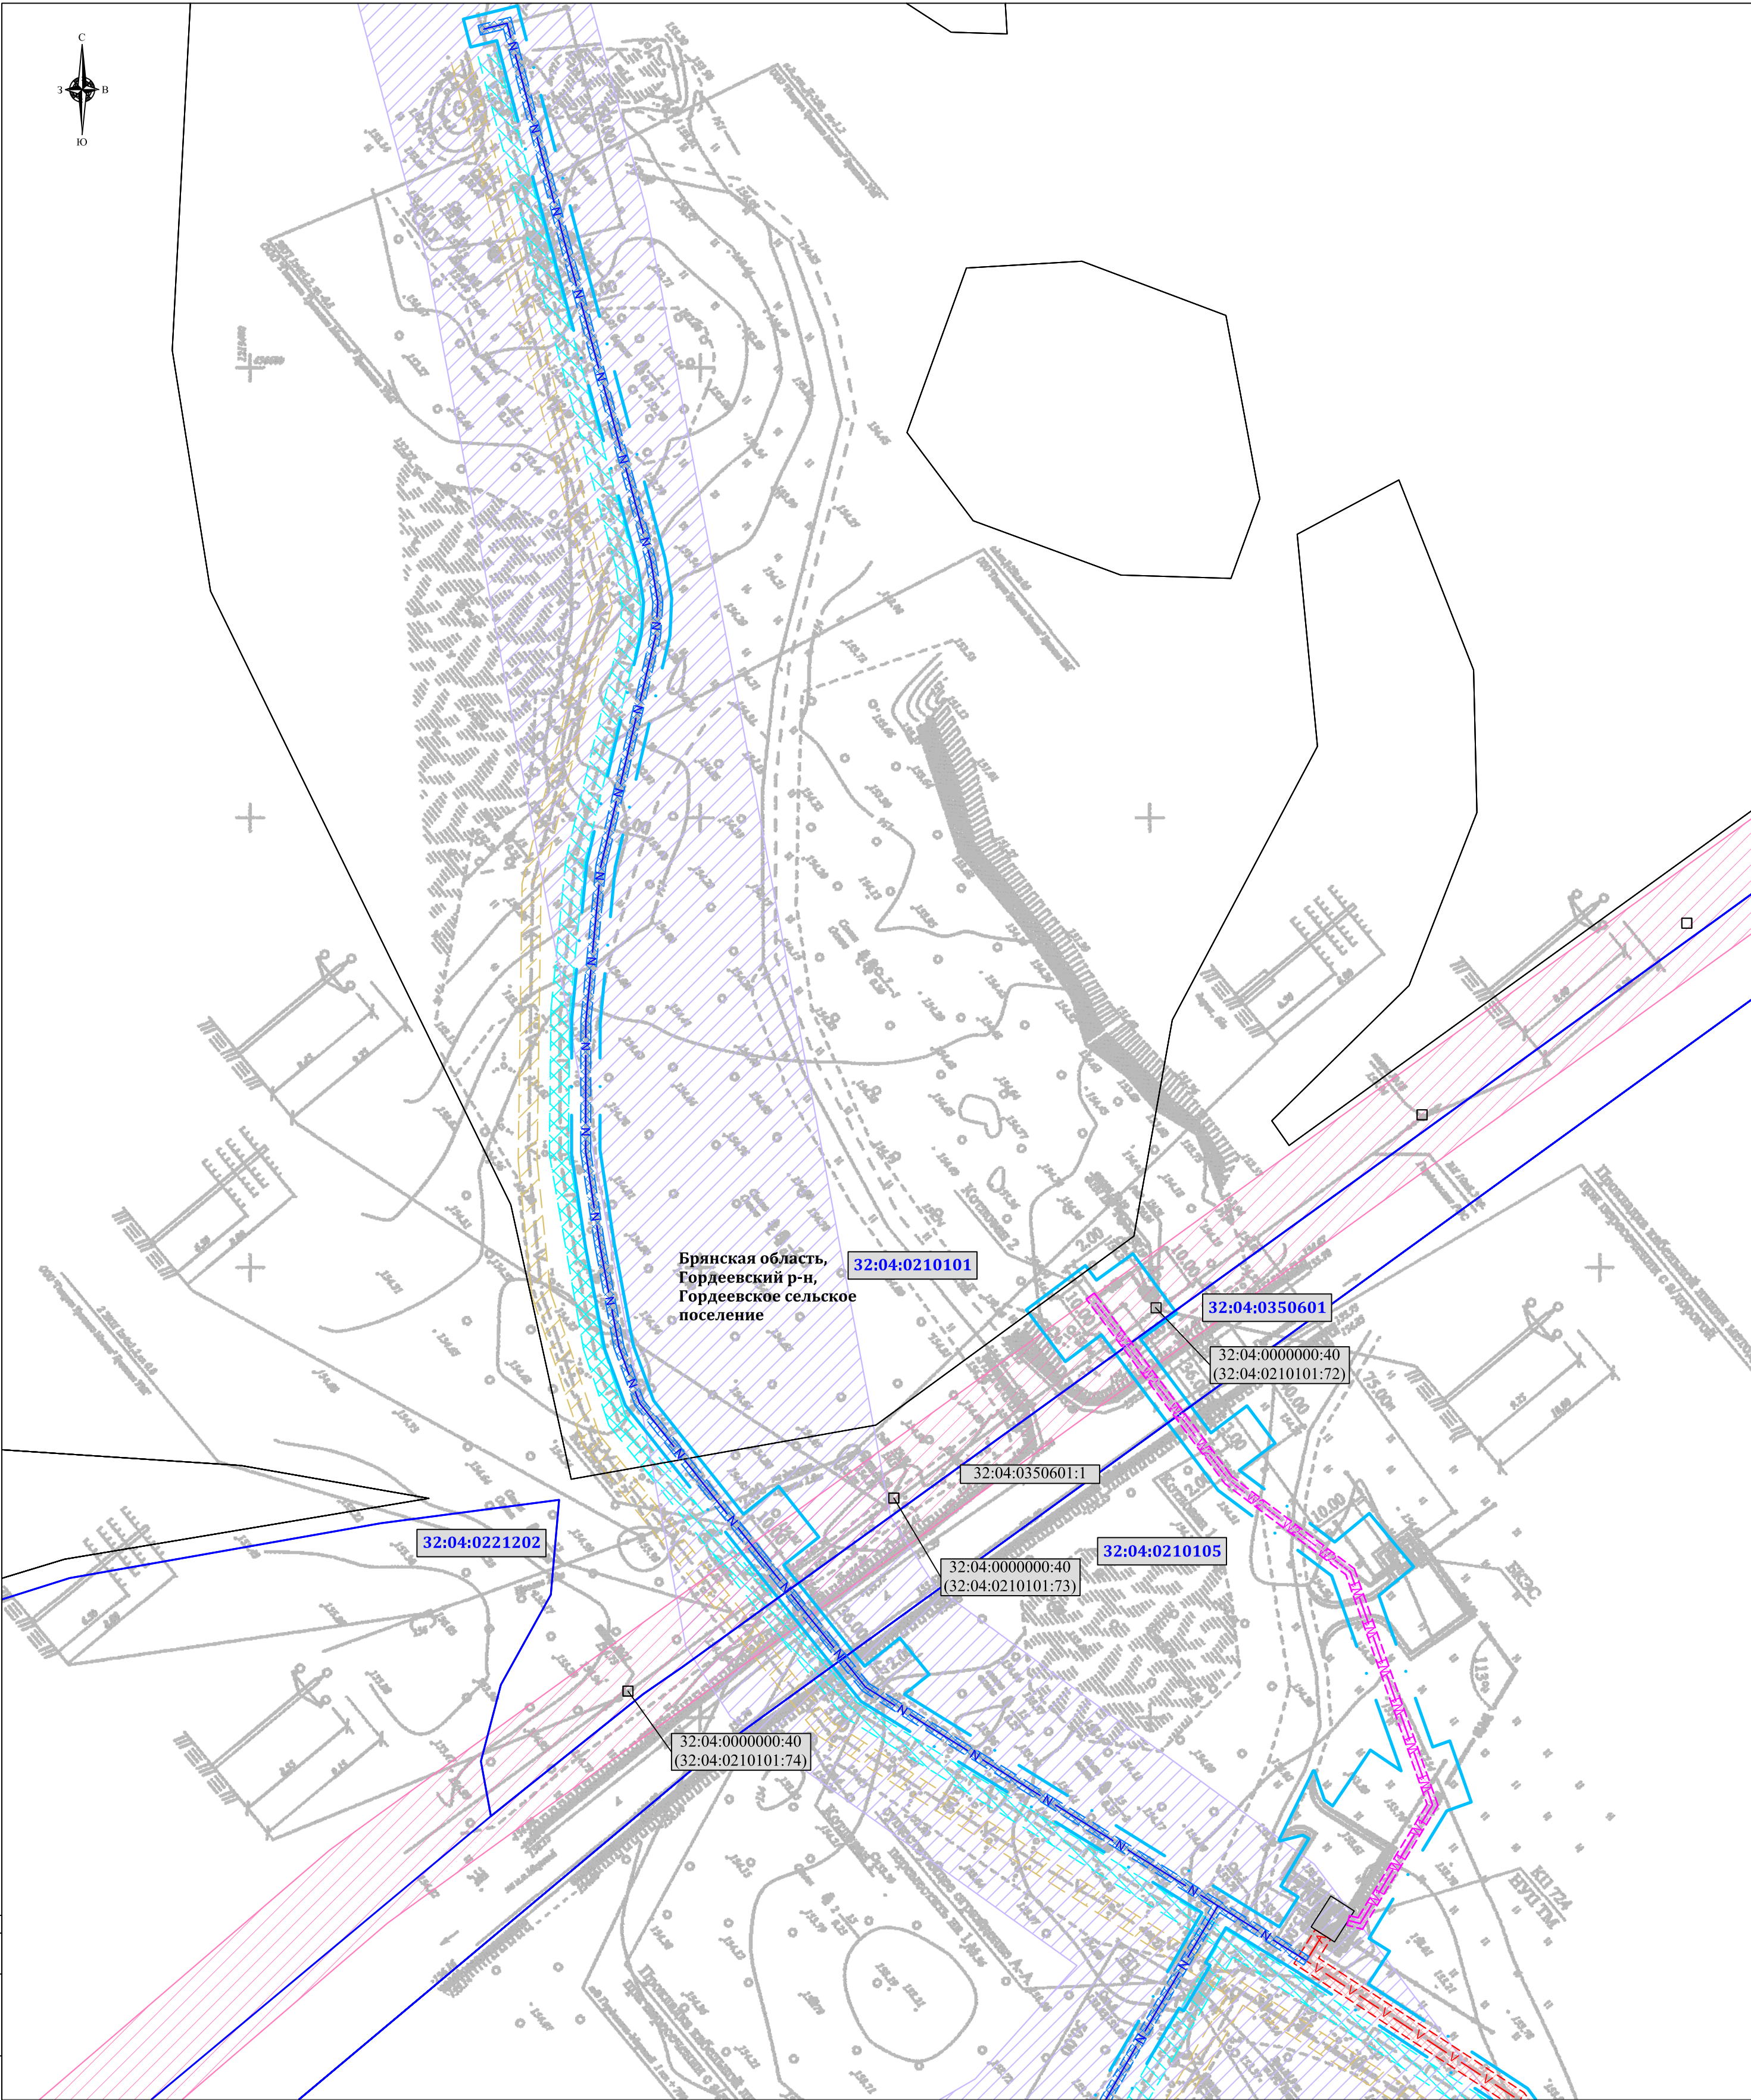

Система координат: СК кадастрового округа (МСК-32)


Схема расположения листов

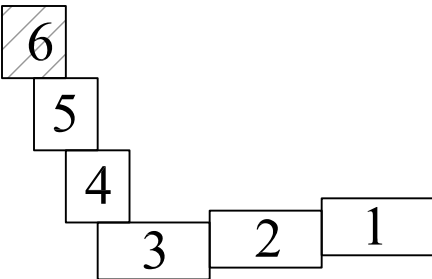

УСЛОВНЫЕ ОБОЗНАЧЕНИЯ:



граница территории, в отношении которой осуществляется подготовка документации по планировке территории (проект межевания)

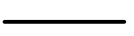

границы земельных участков в соответствии с государственным реестром недвижимости



граница кадастрового квартала


32:05:0150401:79

кадастровый номер земельного участка в соответствии с государственным реестром недвижимости

32:05:0150401

номер кадастрового квартала

Инженерные коммуникации (существующие)

 

линия связи



газопровод



ВЛ 10 кВ



кабель телемеханики



кабель связи



кабель питания 0.23 кВ

Инженерные коммуникации (проектируемые)



кабель телемеханики



кабель связи



кабель питания 0.23 кВ

Зоны с особыми условиями использования территории

отображенные согласно сведениям государственного кадастра недвижимости



охранная зона линий электропередачи



охранная зона газораспределительных сетей



охранная зона инженерных коммуникаций



охранная зона кабеля связи



охранная зона газопровода

отображенные на основании требований нормативно-технических документов и правил

Границы зон с особыми условиями использования территории планируемых к установлению



охранная зона кабеля связи



охранная зона кабеля связи



охранная зона кабеля связи

						ГПИ-99/351/АД-ПМТ			
						Документация по планировке территории (проект межевания территории) на период строительства объектов "КП 723 ГРС Гордеевка" и "КП 724 газопровода-отвода на ГРС Красная Гора 35 км", входящие в состав стройки "Реконструкция системы телемеханики Брянского УМГ" ООО "Мострансгаз", код стройки 014-2000241 в границах Гордеевского района Брянской области			
Изм.	Кол.уч.	Лист	№ док.	Подпись	Дата				
						Том 2. Материалы по обоснованию проекта межевания территории. Графическая часть.			
Гл. инженер		Осипов			09.20				Стадия
									Лист
									Листов
Разраб.		Гаврилов			09.20	Чертеж межевания территории Масштаб 1:1000			ООО "НПП "АРШИН" г. Чебоксары