



**Общество с ограниченной ответственностью  
«Научно-производственное предприятие «АРШИН»**

428022, Чувашская Республика, г.Чебоксары, ул.50 лет Октября, д.19  
Тел/факс: (8352) 57-06-51, 57-07-72, e-mail: ooo-arshin@mail.ru



## **ДОКУМЕНТАЦИЯ ПО ПЛАНИРОВКЕ ТЕРРИТОРИИ (проект межевания территории)**

**на период строительства объектов «КП 723 ГРС Гордеевка» и «КП 724  
газопровода-отвода на ГРС Красная Гора 35 км», входящие в состав стройки  
«Реконструкция системы телемеханики Брянского УМГ»  
ООО «Мострансгаз» (код стройки 014-2000241), в границах  
Гордеевского района Брянской области**

### **ТОМ 1.**

**Основная часть проект межевания территории.  
Текстовая часть. Чертежи межевания территории.**

**ГПИ-99/351/АД-ПМТ**

**Чебоксары, 2020**



Общество с ограниченной ответственностью  
«Научно-производственное предприятие «АРШИН»

428022, Чувашская Республика, г.Чебоксары, ул.50 лет Октября, д.19  
Тел/факс: (8352) 57-06-51, 57-07-72, e-mail: ooo-arshin@mail.ru



Утверждено

от «\_\_\_» \_\_\_\_\_ 2020 г. № \_\_\_\_\_

## ДОКУМЕНТАЦИЯ ПО ПЛАНИРОВКЕ ТЕРРИТОРИИ (проект межевания территории)

на период строительства объектов «КП 723 ГРС Гордеевка» и «КП 724 газопровода-отвода на ГРС Красная Гора 35 км», входящие в состав стройки «Реконструкция системы телемеханики Брянского УМГ» ООО «Мострансгаз» (код стройки 014-2000241), в границах Гордеевского района Брянской области

ТОМ 1.

Основная часть проект межевания территории.  
Текстовая часть. Чертежи межевания территории.

ГПИ-99/351/АД-ПМТ

Директор ООО «НПП «АРШИН»

Руководитель проекта



Д.Н. Мартыненко

В.А. Осипов

Чебоксары, 2020

Инва. № подл.	Подп. и дата	Взам. Инв. №

СОЛ ЛАСУБАПУ



## СОДЕРЖАНИЕ ТОМА

### ОСНОВНАЯ ЧАСТЬ ПРОЕКТА МЕЖЕВАНИЯ ТЕРРИТОРИИ. ТЕКСТОВАЯ ЧАСТЬ

РАЗДЕЛ 1. ИСХОДНАЯ РАЗРЕШИТЕЛЬНАЯ ДОКУМЕНТАЦИЯ	1
РАЗДЕЛ 2. ИСХОДНЫЕ ДАННЫЕ	2
РАЗДЕЛ 3. МЕЖЕВАНИЕ ТЕРРИТОРИИ	3
3.1. Сведения о границах территории, в отношении которой утвержден проект межевания	3
3.2. Перечень и сведения о площади образуемых земельных участков, в том числе возможные способы их образования	4
3.3. Перечень и сведения о площади образуемых земельных участков, которые будут отнесены к территориям общего пользования или имуществу общего пользования, в том числе в отношении которых предполагаются резервирование и (или) изъятие для государственных или муниципальных нужд	5
3.4. Вид разрешенного использования образуемых земельных участков в соответствии с проектом планировки территории	5
3.5. Категория земель	5
3.6. Ведомости координат	6

### ГРАФИЧЕСКИЕ МАТЕРИАЛЫ

№ п/п	Наименование	Лист	Масштаб
1	Чертеж межевания территории	1-6	1:1000

Инв. № подл.	Подп. и дата	Взам. Инв. №	<b>ГПИ-99/351/АД-ПМТ</b>									
			Изм.	Кол.уч	Лист	№ док.	Подп.	Дата	Содержание тома	Стадия	Лист	Листов
										П	1	6
			Гл. инж.	Осипов				09.20		ООО «НПП «АРШИН»		
			Разраб.	Гаврилов				09.20				





### РАЗДЕЛ 3. МЕЖЕВАНИЕ ТЕРРИТОРИИ

#### 3.1. Сведения о границах территории, в отношении которой разрабатывается проект межевания

Территория разработки документации по планировке территории (проект межевания территории) на период строительства объектов «КП 723 ГРС Гордеевка» и «КП 724 газопровода-отвода на ГРС Красная Гора 35 км», входящие в состав стройки «Реконструкция системы телемеханики Брянского УМГ» ООО «Мострансгаз» (код стройки 014-2000241), в границах Гордеевского района Брянской области расположена в пределах кадастрового района 32:04, кадастровых кварталов 32:04:0210101, 32:04:0350601, 32:04:0210105, 32:04:0220102, 32:04:0220604, 32:04:0220602.

Территория проектирования расположена в Гордеевском сельском поселении Гордеевского муниципального района Брянской области.

В соответствии с утвержденным техническим заданием на проектирование и проектом реконструкции в границах Выгоничского района Брянской области предусмотрена реконструкция системы телемеханики линейные крановые площадки «КП 723 ГРС Гордеевка» и «КП 724 газопровода-отвода на ГРС Красная Гора 35 км».

Неотъемлемой технологической частью проектируемого линейного объекта являются следующие конструктивные элементы и объекты капитального строительства:

- кабель телемеханики (кабель управления и связи),
- кабель связи,
- кабель электроснабжения напряжением 0,23 кВ.

Кабель телемеханики и кабель связи прокладывается в траншее глубиной заложения 0,8м.

Согласно Карте градостроительного зонирования правила землепользования и застройки Гордеевского сельского поселения, утвержденные решением Совета народных депутатов Гордеевского сельского поселения от 12.09.2012 г. № 86 (с изменениями в Правила землепользования и застройки Гордеевского сельского поселения Гордеевского района Брянской области от 31.01.2020 г. № 63) территория, на которую разрабатывается проект межевания расположена в зоне сельскохозяйственных угодий в составе земель сельскохозяйственного назначения.

В соответствии со схемой территориального планирования Брянской области утвержденной Постановлением Администрации Брянской области от 14 июня 2011 г. N 528 "Об утверждении схемы территориального планирования Брянской области" (с изменениями и до-

Изн. № подл.	Подп. и дата	Взам. Инв. №

						ГПИ-99/351/АД-ПМТ	Лист 3
Изм.	Кол.уч	Лист	№ док.	Подп.	Дата		

полнениями) в границах проектируемой территории отсутствуют особо охраняемые природные территории и объекты культурного наследия.

В соответствии с материалами лесоустройства и сведений единого государственного реестра недвижимости в границах проектируемой территории отсутствуют земли государственного лесного фонда.

В границах проектируемой территории отсутствуют автомобильные дороги федерального, муниципального и местного значения.

Проектом межевания территории предлагается сформировать земельные участки 32:04:0220602:ЗУ1, 32:04:0220604:ЗУ1, 32:04:0210105:ЗУ1 и многоконтурные земельные участки 32:04:0220102:ЗУ1 (32:04:0220102:ЗУ1(1) и 32:04:0220102:ЗУ1(2)), 32:04:0210101:ЗУ1 (32:04:0210101:ЗУ1(1) и 32:04:0210101:ЗУ1(2)), расположенные в зоне сельскохозяйственных угодий в составе земель сельскохозяйственного назначения для строительства объектов «КП 723 ГРС Гордеевка» и «КП 724 газопровода-отвода на ГРС Красная Гора 35 км», входящие в состав стройки «Реконструкция системы телемеханики Брянского УМГ» ООО «Мострансгаз».

### 3.2. Перечень и сведения о площади образуемых земельных участков, в том числе возможные способы их образования

№	Кадастровый номер исходного земельного участка / Правообладатель	Категория земель / Вид разрешенного использования исходного земельного участка	Местоположение исходного земельного участка	Условный номер образуемого земельного участка (части земельного участка)	Площадь образуемого земельного участка (части земельного участка), кв.м.	Вид разрешенного использования образуемого земельного участка
1	32:04:0220602/ Администрация Гордеевского района Брянской области, государственная неразграниченная собственность	Земли сельскохозяйственного назначения	Брянская область, Гордеевский район, Гордеевское сельское поселение	32:04:0220602:ЗУ1	3 811	Сельскохозяйственное использование
2	32:04:0220604/ Администрация Гордеевского района Брянской области, государственная неразграниченная собственность	Земли сельскохозяйственного назначения	Брянская область, Гордеевский район, Гордеевское сельское поселение	32:04:0220604:ЗУ1	2 703	Сельскохозяйственное использование
3	32:04:0220102/ Администрация Гордеевского района Брянской области, государственная неразграниченная собственность	Земли сельскохозяйственного назначения	Брянская область, Гордеевский район, Гордеевское сельское поселение	32:04:0220102:ЗУ1*	8 139	Сельскохозяйственное использование
				32:04:0220102:ЗУ1(1)	8 125	
				32:04:0220102:ЗУ1(2)	14	

Инд. № подл.	Подп. и дата	Взам. Инв. №

Изм.	Кол.уч	Лист	№ док.	Подп.	Дата

4	32:04:0210105/ Администрация Гордеевского района Брянской области, государственная неразграниченная собственность	Земли сельскохозяй- ственного назначения	Брянская область, Гордеевский район, Гордеевское сельское поселение	32:04:0210105:ЗУ1	5 456	Сельскохо- зяйственное использова- ние
5	32:04:0210101/ Администрация Гордеевского района Брянской области, государственная неразграниченная собственность	Земли сельскохозяй- ственного назначения	Брянская область, Гордеевский район, Гордеевское сельское поселение	32:04:0210101:ЗУ1*	727	Сельскохо- зяйственное использова- ние
				32:04:0210101:ЗУ1(1)	333	
				32:04:0210101:ЗУ1(2)	394	

\*Образуемый земельный участок является многоконтурным

Земельные участки предполагается сформировать путем образования из земель неразграниченной государственной собственности.

Настоящим проектом не предусматривается образование земельных участков путем преобразования существующих земельных участков, сведения о которых содержатся в ЕГРН, и расположенные в зоне размещения проектируемых объектов (границах проектирования).

**3.3. Перечень и сведения о площади образуемых земельных участков, которые будут отнесены к территориям общего пользования или имуществу общего пользования, в том числе в отношении которых предполагаются резервирование и (или) изъятие для государственных или муниципальных нужд**

Образуемые земельные участки в соответствии с настоящим проектом межевания территории не будут относиться к территориям общего пользования или имуществу общего пользования, в том числе для резервирования и (или) изъятия для государственных или муниципальных нужд.

#### **3.4. Вид разрешенного использования образуемых земельных участков в соответствии с проектом планировки территории**

В соответствии с проектом межевания территории на образуемые земельные участки из земель не разграниченной государственной собственности будет установлен вид разрешенного использования – «Сельскохозяйственное использование» – Ведение сельского хозяйства (1) согласно Приказу Минэкономразвития РФ от 01.09.2014 № 540 «Об утверждении классификатора видов разрешенного использования земельных участков».

#### **3.5. Категория земель**

Размещение проектируемых объектов осуществляется на землях сельскохозяйственного назначения и на землях промышленности, энергетики, транспорта, связи, радиовещания, те-

Инд. № подл.	Подп. и дата	Взам. Инв. №

Изм.	Кол.уч.	Лист	№ док.	Подп.	Дата	<b>ГПИ-99/351/АД-ПМТ</b>	Лист
							5

левидения, информатики, земель для обеспечения космической деятельности, земель обороны, безопасности и земель иного специального назначения.

### 3.6. Ведомости координат

#### Ведомость координат поворотных точек границ образуемых земельных участков

32:05:0180702:ЗУ1					
Номера точек	Дирекционные углы	Румбы	Расстояния	Координаты	
				X	Y
1				455498,94	1215668,41
	128°26'59"	ЮВ: 51°33'1"	22,26		
2				455485,10	1215685,84
	52°4'45"	СВ: 52°4'45"	18,65		
3				455496,56	1215700,55
	41°53'14"	СВ: 41°53'14"	30,21		
4				455519,05	1215720,72
	62°28'34"	СВ: 62°28'34"	29,67		
5				455532,76	1215747,03
	52°6'9"	СВ: 52°6'9"	11,15		
6				455539,61	1215755,83
	42°7'57"	СВ: 42°7'57"	7,92		
7				455545,48	1215761,14
	298°30'18"	СЗ: 61°29'42"	3,04		
8				455546,93	1215758,47
	32°37'57"	СВ: 32°37'57"	8,72		
9				455554,27	1215763,17
	121°16'18"	ЮВ: 58°43'42"	4,47		
10				455551,95	1215766,99
	42°18'34"	СВ: 42°18'34"	62,66		
11				455598,29	1215809,17
	312°52'44"	СЗ: 47°7'16"	4,01		
12				455601,02	1215806,23
	27°23'22"	СВ: 27°23'22"	6,22		
13				455606,54	1215809,09
	132°54'20"	ЮВ: 47°5'40"	5,61		
14				455602,72	1215813,20
	42°17'37"	СВ: 42°17'37"	13,48		
15				455612,69	1215822,27
	312°48'3"	СЗ: 47°11'57"	9,21		
16				455618,95	1215815,51
	27°20'46"	СВ: 27°20'46"	14,11		
17				455631,48	1215821,99
	42°51'24"	СВ: 42°51'24"	38,95		
18				455660,03	1215848,48
	27°19'2"	СВ: 27°19'2"	3,75		
19				455663,36	1215850,20
	0°38'29"	СВ: 0°38'29"	2,68		
20				455666,04	1215850,23
	346°56'41"	СЗ: 13°3'19"	4,25		
21				455670,18	1215849,27
	346°31'49"	СЗ: 13°28'11"	1,72		
22				455671,85	1215848,87
	225°5'19"	ЮЗ: 45°5'19"	4,57		
23				455668,62	1215845,63
	220°50'9"	ЮЗ: 40°50'9"	41,09		
24				455637,53	1215818,76
	290°30'50"	СЗ: 69°29'10"	6,36		
25				455639,76	1215812,80

Инд. № подл.	Взам. Инв. №
	Подп. и дата

Изм.	Кол.уч	Лист	№ док.	Подп.	Дата	<b>ГПИ-99/351/АД-ПМТ</b>	Лист
							6

	40°50'34"	CB: 40°50'34"	43,99		
26				455673,04	1215841,57
	45°6'3"	CB: 45°6'3"	8,03		
27				455678,71	1215847,26
	346°44'55"	C3: 13°15'5"	12,22		
28				455690,60	1215844,46
	270°10'48"	C3: 89°49'12"	15,92		
29				455690,65	1215828,54
	358°40'40"	C3: 1°19'20"	25,14		
30				455715,78	1215827,96
	90°53'47"	ЮВ: 89°6'13"	15,98		
31				455715,53	1215843,94
	358°49'40"	C3: 1°10'20"	7,33		
32				455722,86	1215843,79
	353°55'4"	C3: 6°4'56"	1,23		
33				455724,08	1215843,66
	341°16'9"	C3: 18°43'51"	1,84		
34				455725,82	1215843,07
	326°13'14"	C3: 33°46'46"	1,78		
35				455727,30	1215842,08
	313°19'54"	C3: 46°40'6"	1,46		
36				455728,30	1215841,02
	297°25'53"	C3: 62°34'7"	2,37		
37				455729,39	1215838,92
	279°42'38"	C3: 80°17'22"	1,90		
38				455729,71	1215837,05
	92°3'34"	ЮВ: 87°56'26"	17,53		
39				455729,08	1215854,57
	256°42'25"	ЮЗ: 76°42'25"	3,74		
40				455728,22	1215850,93
	233°49'55"	ЮЗ: 53°49'55"	1,80		
41				455727,16	1215849,48
	218°28'27"	ЮЗ: 38°28'27"	1,93		
42				455725,65	1215848,28
	200°55'53"	ЮЗ: 20°55'53"	2,32		
43				455723,48	1215847,45
	185°11'40"	ЮЗ: 5°11'40"	1,55		
44				455721,94	1215847,31
	178°48'47"	ЮВ: 1°11'13"	30,90		
45				455691,05	1215847,95
	166°45'10"	ЮВ: 13°14'50"	9,69		
46				455681,62	1215850,17
	45°6'18"	CB: 45°6'18"	11,59		
47				455689,80	1215858,38
	152°35'33"	ЮВ: 27°24'27"	3,65		
48				455686,56	1215860,06
	30°1'33"	CB: 30°1'33"	13,41		
49				455698,17	1215866,77
	45°4'54"	CB: 45°4'54"	14,87		
50				455708,67	1215877,30
	181°30'45"	ЮЗ: 1°30'45"	8,71		
51				455699,96	1215877,07
	225°5'27"	ЮЗ: 45°5'27"	35,69		
52				455674,76	1215851,79
	166°54'1"	ЮВ: 13°5'59"	1,63		
53				455673,17	1215852,16
	157°47'17"	ЮВ: 22°12'43"	1,30		
54				455671,97	1215852,65
	143°20'38"	ЮВ: 36°39'22"	1,07		
55				455671,11	1215853,29
	123°12'24"	ЮВ: 56°47'36"	0,66		

Инв. № подл.	Взам. Инв. №
	Подп. и дата

Изм.	Кол.уч	Лист	№ док.	Подп.	Дата
------	--------	------	--------	-------	------

ГПИ-99/351/АД-ПМТ

56				455670,75	1215853,84
	115°26'30"	ЮВ: 64°33'30"	1,14		
57				455670,26	1215854,87
	100°28'9"	ЮВ: 79°31'51"	0,94		
58				455670,09	1215855,79
	86°27'38"	СВ: 86°27'38"	0,97		
59				455670,15	1215856,76
	71°33'54"	СВ: 71°33'54"	1,17		
60				455670,52	1215857,87
	53°7'48"	СВ: 53°7'48"	1,4		
61				455671,36	1215858,99
	42°50'20"	СВ: 42°50'20"	26,25		
62				455690,61	1215876,84
	122°9'16"	ЮВ: 57°50'44"	6,11		
63				455687,36	1215882,01
	222°50'47"	ЮЗ: 42°50'47"	89,38		
64				455621,83	1215821,23
	132°48'51"	ЮВ: 47°11'9"	12,98		
65				455613,01	1215830,75
	222°19'2"	ЮЗ: 42°19'2"	19,49		
66				455598,60	1215817,63
	132°44'44"	ЮВ: 47°15'16"	1,8		
67				455597,38	1215818,95
	222°45'47"	ЮЗ: 42°45'47"	89,14		
68				455531,94	1215758,43
	242°27'52"	ЮЗ: 62°27'52"	8,98		
69				455527,79	1215750,47
	232°25'22"	ЮЗ: 52°25'22"	56,38		
70				455493,41	1215705,79
	221°52'45"	ЮЗ: 41°52'45"	31,95		
71				455469,62	1215684,46
	307°44'15"	СЗ: 52°15'45"	15,72		
72				455479,24	1215672,03
	218°26'41"	ЮЗ: 38°26'41"	2,91		
73				455476,96	1215670,22
	308°18'17"	СЗ: 51°41'43"	3,28		
74				455478,99	1215667,65
	217°41'29"	ЮЗ: 37°41'29"	7,11		
75				455473,36	1215663,3
	307°43'45"	СЗ: 52°16'15"	10		
76				455479,48	1215655,39
	37°42'30"	СВ: 37°42'30"	7,24		
77				455485,21	1215659,82
	308°30'43"	СЗ: 51°29'17"	1,81		
78				455486,34	1215658,40
	38°27'48"	СВ: 38°27'48"	2,73		
79				455488,48	1215660,10
	38°27'48"	СВ: 38°27'48"	13,36		
1				455498,94	1215668,41
Площадь участка 0,3811 га 3810,7400 кв.м.					
Система координат: СК кадастрового округа (МСК-32)					
32:04:0220604:3У1					
1				455491,78	1215337,91
	80°7'10"	СВ: 80°7'10"	41,20		
2				455498,85	1215378,50
	79°1'36"	СВ: 79°1'36"	135,17		
3				455524,58	1215511,20
	89°36'35"	СВ: 89°36'35"	113,04		
4				455525,35	1215624,24
	106°21'52"	ЮВ: 73°38'8"	18,03		
5				455520,27	1215641,54

Индв. № подл.	Подп. и дата	Взам. Инв. №

Изм.	Кол.уч	Лист	№ док.	Подп.	Дата

	128°27'53"	ЮВ: 51°32'7"	11,93		
6				455512,85	1215650,88
	213°30'14"	ЮЗ: 33°30'14"	13,66		
7				455501,46	1215643,34
	218°20'15"	ЮЗ: 38°20'15"	2,50		
8				455499,50	1215641,79
	308°27'57"	СЗ: 51°32'3"	3,23		
9				455501,51	1215639,26
	217°46'54"	ЮЗ: 37°46'54"	7,54		
10				455495,55	1215634,64
	307°44'45"	СЗ: 52°15'15"	14,00		
11				455504,12	1215623,57
	37°43'45"	СВ: 37°43'45"	10,00		
12				455512,03	1215629,69
	307°44'55"	СЗ: 52°15'5"	8,74		
13				455517,38	1215622,78
	269°36'22"	ЮЗ: 89°36'22"	110,58		
14				455516,62	1215512,20
	259°38'9"	ЮЗ: 79°38'9"	114,06		
15				455496,10	1215400,00
	255°48'0"	ЮЗ: 75°48'0"	20,38		
16				455491,10	1215380,24
	260°7'2"	ЮЗ: 80°7'2"	43,22		
17				455483,68	1215337,66
	1°44'9"	СВ: 1°44'9"	8,10		
1				455491,78	1215337,91

Площадь участка 0,2703 га 2703,0348 кв.м.

Система координат: СК кадастрового округа (МСК-32)

32:04:0220102:3У1

32:04:0220102:3У1(1)

Номера точек	Дирекционные углы	Румбы	Расстояния	Координаты	
				X	Y
1				455254,93	1214383,71
	150°19'4"	ЮВ: 29°40'56"	52,14		
2				455209,63	1214409,53
	72°40'31"	СВ: 72°40'31"	8,16		
3				455212,06	1214417,32
	165°57'50"	ЮВ: 14°2'10"	2,06		
4				455210,06	1214417,82
	69°15'5"	СВ: 69°15'5"	9,40		
5				455213,39	1214426,61
	79°26'53"	СВ: 79°26'53"	46,85		
6				455221,97	1214472,67
	348°1'52"	СЗ: 11°58'8"	6,99		
7				455228,81	1214471,22
	79°26'20"	СВ: 79°26'20"	6,00		
8				455229,91	1214477,12
	168°2'53"	ЮВ: 11°57'7"	7,00		
9				455223,06	1214478,57
	79°27'8"	СВ: 79°27'8"	155,69		
10				455251,56	1214631,63
	74°47'11"	СВ: 74°47'11"	52,17		
11				455265,25	1214681,97
	70°59'34"	СВ: 70°59'34"	27,23		
12				455274,12	1214707,72
	70°59'56"	СВ: 70°59'56"	95,67		
13				455305,27	1214798,18
	69°22'48"	СВ: 69°22'48"	86,10		
14				455335,59	1214878,76
	65°43'46"	СВ: 65°43'46"	48,15		
15				455355,38	1214922,65

Инд. № подл. Подп. и дата. Взам. Инв. №

Изм.	Кол.уч	Лист	№ док.	Подп.	Дата
------	--------	------	--------	-------	------

ГПИ-99/351/АД-ПМТ

	67°5'14"	СВ: 67°5'14"	87,41		
16				455389,41	1215003,16
	67°5'20"	СВ: 67°5'20"	75,37		
17				455418,75	1215072,58
	69°40'5"	СВ: 69°40'5"	132,22		
18				455464,69	1215196,56
	77°51'1"	СВ: 77°51'1"	61,15		
19				455477,56	1215256,34
	80°6'44"	СВ: 80°6'44"	77,51		
20				455490,87	1215332,70
	175°14'54"	ЮВ: 4°45'6"	7,97		
21				455482,93	1215333,36
	260°6'32"	ЮЗ: 80°6'32"	76,44		
22				455469,80	1215258,06
	257°51'34"	ЮЗ: 77°51'34"	60,20		
23				455457,14	1215199,21
	249°40'1"	ЮЗ: 69°40'1"	132,04		
24				455411,26	1215075,40
	247°5'45"	ЮЗ: 67°5'45"	75,93		
25				455381,71	1215005,46
	247°5'27"	ЮЗ: 67°5'27"	86,34		
26				455348,10	1214925,93
	245°43'40"	ЮЗ: 65°43'40"	48,63		
27				455328,11	1214881,60
	249°22'49"	ЮЗ: 69°22'49"	86,18		
28				455297,76	1214800,94
	250°59'59"	ЮЗ: 70°59'59"	96,17		
29				455266,45	1214710,01
	250°58'48"	ЮЗ: 70°58'48"	26,94		
30				455257,67	1214684,54
	254°47'9"	ЮЗ: 74°47'9"	52,62		
31				455243,86	1214633,76
	259°27'23"	ЮЗ: 79°27'23"	208,49		
32				455205,71	1214428,79
	249°5'58"	ЮЗ: 69°5'58"	21,02		
33				455198,21	1214409,15
	330°18'43"	СЗ: 29°41'17"	55,00		
34				455245,99	1214381,91
	11°23'2"	СВ: 11°23'2"	9,12		
1				455254,93	1214383,71

Площадь контура 0,8125 га 8124,7651 кв.м.

32:04:0220102:3У1(2)

Номера точек	Дирекционные углы	Румбы	Расстояния	Координаты	
				X	Y
35				455491,39	1215335,67
	80°7'10"	СВ: 80°7'10"	2,27		
36				455491,78	1215337,91
	181°44'9"	ЮЗ: 1°44'9"	8,10		
37				455483,68	1215337,66
	260°7'2"	ЮЗ: 80°7'2"	1,35		
38				455483,45	1215336,33
	355°14'54"	СЗ: 4°45'6"	7,97		
35				455491,39	1215335,67

Площадь контура 0,0014 га 14,3869 кв.м.

Площадь участка **32:04:0220102:3У1** = 32:04:0220102:3У1 (1) + 32:04:0220102:3У1 (2) = 8124,7651 + 14,3869 = 8139,152 = **8139 кв.м.**

Система координат: СК кадастрового округа (МСК-32)

32:04:0210105:3У1

Номера точек	Дирекционные углы	Румбы	Расстояния	Координаты	
				X	Y
1				456359,48	1213608,93

Инв. № подл.    Подп. и дата    Взам. Инв. №

	53°2'53"	CB: 53°2'53"	5,98		
2				456363,07	1213613,71
	53°2'53"	CB: 53°2'53"	10,00		
3				456369,08	1213621,70
	143°2'53"	ЮВ: 36°57'7"	10,00		
4				456361,09	1213627,71
	233°2'53"	ЮЗ: 53°2'53"	10,03		
5				456355,06	1213619,70
	126°58'44"	ЮВ: 53°1'16"	26,97		
6				456338,84	1213641,25
	50°20'40"	CB: 50°20'40"	9,97		
7				456345,20	1213648,92
	140°20'40"	ЮВ: 39°39'20"	15,00		
8				456333,65	1213658,49
	230°20'40"	ЮЗ: 50°20'40"	9,99		
9				456327,27	1213650,80
	160°23'11"	ЮВ: 19°36'49"	36,05		
10				456293,31	1213662,90
	70°23'11"	CB: 70°23'11"	4,02		
11				456294,66	1213666,69
	160°41'7"	ЮВ: 19°18'53"	13,99		
12				456281,46	1213671,32
	250°22'10"	ЮЗ: 70°22'10"	5,65		
13				456279,56	1213666,00
	211°20'58"	ЮЗ: 31°20'58"	33,46		
14				456250,99	1213648,59
	122°14'37"	ЮВ: 57°45'23"	5,38		
15				456248,12	1213653,14
	213°12'21"	ЮЗ: 33°12'21"	8,66		
16				456240,87	1213648,40
	123°15'38"	ЮВ: 56°44'22"	42,56		
17				456217,53	1213683,98
	143°34'40"	ЮВ: 36°25'20"	48,40		
18				456178,59	1213712,72
	143°34'59"	ЮВ: 36°25'1"	28,61		
19				456155,57	1213729,70
	142°36'11"	ЮВ: 37°23'49"	16,09		
20				456142,79	1213739,47
	141°28'41"	ЮВ: 38°31'19"	65,56		
21				456091,50	1213780,30
	139°6'38"	ЮВ: 40°53'22"	72,18		
22				456036,93	1213827,55
	137°12'23"	ЮВ: 42°47'37"	26,26		
23				456017,66	1213845,39
	138°35'1"	ЮВ: 41°24'59"	56,08		
24				455975,61	1213882,48
	247°35'47"	ЮЗ: 67°35'47"	6,34		
25				455973,19	1213876,62
	318°34'50"	СЗ: 41°25'10"	54,12		
26				456013,77	1213840,82
	317°12'59"	СЗ: 42°47'1"	25,92		
27				456032,80	1213823,21
	319°6'45"	СЗ: 40°53'15"	72,28		
28				456087,44	1213775,90
	321°40'51"	СЗ: 38°19'9"	81,90		
29				456151,69	1213725,12
	323°33'14"	СЗ: 36°26'46"	28,56		
30				456174,67	1213708,16
	323°34'43"	СЗ: 36°25'17"	47,77		
31				456213,10	1213679,80
	303°15'38"	СЗ: 56°44'22"	55,51		

Индв. № подл.	Подп. и дата	Взам. Инв. №

Изм.	Кол.уч	Лист	№ док.	Подп.	Дата

ГПИ-99/351/АД-ПМТ

32				456243,55	1213633,38
	301°48'27"	C3: 58°11'33"	19,27		
33				456253,70	1213617,00
	210°14'46"	Ю3: 30°14'46"	9,41		
34				456245,58	1213612,26
	120°26'30"	ЮВ: 59°33'30"	1,17		
35				456244,98	1213613,27
	210°13'16"	Ю3: 30°13'16"	11,29		
36				456235,23	1213607,59
	300°26'30"	C3: 59°33'30"	1,18		
37				456235,82	1213606,58
	210°14'46"	Ю3: 30°14'46"	41,62		
38				456199,87	1213585,61
	120°32'23"	ЮВ: 59°27'37"	5,51		
39				456197,07	1213590,36
	209°47'16"	Ю3: 29°47'16"	6,00		
40				456191,87	1213587,38
	300°32'23"	C3: 59°27'37"	11,44		
41				456197,68	1213577,52
	30°14'46"	СВ: 30°14'46"	68,47		
42				456256,83	1213612,01
	301°47'31"	C3: 58°12'29"	89,36		
43				456303,91	1213536,06
	321°17'40"	C3: 38°42'20"	5,26		
44				456308,01	1213532,77
	51°8'1"	СВ: 51°8'1"	5,15		
45				456311,24	1213536,78
	51°8'1"	СВ: 51°8'1"	10		
46				456317,51	1213544,56
	141°8'1"	ЮВ: 38°51'59"	10,00		
47				456309,72	1213550,84
	231°8'1"	Ю3: 51°8'1"	7,13		
48				456305,25	1213545,28
	121°48'27"	ЮВ: 58°11'33"	98,48		
49				456253,34	1213628,98
	32°21'17"	СВ: 32°21'17"	8,24		
50				456260,30	1213633,39
	302°21'17"	C3: 57°38'43"	4,56		
51				456262,74	1213629,54
	30°30'47"	СВ: 30°30'47"	12,24		
52				456273,28	1213635,75
	300°28'24"	C3: 59°31'36"	1,81		
53				456274,20	1213634,19
	255°47'59"	Ю3: 75°47'59"	5,25		
54				456272,91	1213629,10
	26°17'45"	СВ: 26°17'45"	16,93		
55				456288,09	1213636,60
	161°10'10"	ЮВ: 18°49'50"	6,71		
56				456281,73	1213638,77
	126°51'55"	ЮВ: 53°8'5"	2,57		
57				456280,19	1213640,82
	34°1'26"	СВ: 34°1'26"	15,00		
58				456292,62	1213649,21
	124°1'26"	ЮВ: 55°58'34"	8,65		
59				456287,78	1213656,38
	340°23'11"	C3: 19°36'49"	46,64		
60				456331,72	1213640,73
	306°58'44"	C3: 53°1'16"	31,60		
61				456350,73	1213615,48
	323°9'54"	C3: 36°50'6"	10,93		
1				456359,48	1213608,93

Инд. № подл.	Подп. и дата	Взам. Инв. №

Изм.	Кол.уч	Лист	№ док.	Подп.	Дата

ГПИ-99/351/АД-ПМТ

Площадь участка 0,5456 га 5456,1853 кв.м.					
Система координат: СК кадастрового округа (МСК-32)					
32:04:0210101:3У1					
32:04:0210101:3У1 (1)					
1				456357,00	1213493,74
	79°56'1"	СВ: 79°56'1"	5,87		
2				456358,03	1213499,52
	141°40'11"	ЮВ: 38°19'49"	16,59		
3				456345,01	1213509,82
	51°38'3"	СВ: 51°38'3"	10,00		
4				456351,22	1213517,65
	141°38'3"	ЮВ: 38°21'57"	14,00		
5				456340,24	1213526,34
	231°38'3"	ЮЗ: 51°38'3"	9,99		
6				456334,04	1213518,51
	141°17'40"	ЮВ: 38°42'20"	5,40		
7				456329,82	1213521,89
	234°8'9"	ЮЗ: 54°8'9"	5,15		
8				456326,80	1213517,71
	321°17'40"	СЗ: 38°42'20"	11,59		
9				456335,85	1213510,46
	321°40'60"	СЗ: 38°19'0"	26,97		
1				456357,00	1213493,74
Площадь контура 0,0333 га 332,6023 кв.м.					
32:04:0210101:3У1 (2)					
10				456390,10	1213573,44
	53°47'11"	СВ: 53°47'11"	15,99		
11				456399,55	1213586,34
	143°7'11"	ЮВ: 36°52'49"	3,17		
12				456397,01	1213588,25
	54°4'6"	СВ: 54°4'6"	10,04		
13				456402,90	1213596,37
	143°51'40"	ЮВ: 36°8'20"	15,59		
14				456390,32	1213605,56
	234°8'9"	ЮЗ: 54°8'9"	15,83		
15				456381,04	1213592,74
	323°6'59"	СЗ: 36°53'1"	5,54		
16				456385,47	1213589,41
	233°6'59"	ЮЗ: 53°6'59"	10,00		
17				456379,47	1213581,42
	323°7'2"	СЗ: 36°52'58"	13,29		
10				456390,10	1213573,44
Вырез 1					
18				456392,25	1213600,45
	90° 0,0'	ЮВ: 90° 0,0'	2,20		
19				456392,25	1213602,65
	180° 0,0'	ЮЗ: 0° 0,0'	2,20		
20				456390,05	1213602,65
	270° 0,0'	СЗ: 90° 0,0'	2,20		
21				456390,05	1213600,45
	0° 0,0'	СВ: 0° 0,0'	2,20		
18				456392,25	1213600,45
Площадь контура 0,0394 га 394,4302 кв.м.					
Площадь участка 32:04:0210101:3У1 = 32:04:0210101:3У1 (1) + 32:04:0210101:3У1 (2) = 332,6023 + 394,4302 = 727,0325 = <b>727 кв.м.</b>					
Система координат: СК кадастрового округа (МСК-32)					

Индв. № подл.	Подп. и дата	Взам. Инв. №

Изм.	Кол.уч	Лист	№ док.	Подп.	Дата

ГПИ-99/351/АД-ПМТ

**Перечень координат характерных точек границы территории, в отношении которой разрабатывается проект межевания**

Номера точек	Дирекционные углы	Румбы	Расстояния	Координаты	
				X	Y
1				456677,31	1213447,88
2	76°7'35"	СВ: 76°7'35"	11,97	456680,18	1213459,50
3	165°17'3"	ЮВ: 14°42'57"	53,58	456628,36	1213473,11
4	164°51'51"	ЮВ: 15°8'9"	73,30	456557,60	1213492,25
5	170°29'43"	ЮВ: 9°30'17"	8,90	456548,82	1213493,72
6	182°41'2"	ЮЗ: 2°41'2"	8,33	456540,50	1213493,33
7	193°18'0"	ЮЗ: 13°18'0"	52,86	456489,06	1213481,17
8	185°31'20"	ЮЗ: 5°31'20"	34,81	456454,41	1213477,82
9	180°3'39"	ЮЗ: 0°3'39"	28,21	456426,20	1213477,79
10	171°25'17"	ЮВ: 8°34'43"	20,78	456405,65	1213480,89
11	169°22'27"	ЮВ: 10°37'33"	23,16	456382,89	1213485,16
12	159°53'56"	ЮВ: 20°6'4"	13,27	456370,43	1213489,72
13	141°40'5"	ЮВ: 38°19'55"	15,81	456358,03	1213499,52
14	141°40'11"	ЮВ: 38°19'49"	16,59	456345,01	1213509,82
15	51°38'3"	СВ: 51°38'3"	10,00	456351,22	1213517,65
16	141°38'3"	ЮВ: 38°21'57"	14,00	456340,24	1213526,34
17	231°38'3"	ЮЗ: 51°38'3"	9,99	456334,04	1213518,51
18	141°17'40"	ЮВ: 38°42'20"	5,40	456329,82	1213521,89
19	141°17'40"	ЮВ: 38°42'20"	19,35	456314,72	1213533,99
20	141°17'40"	ЮВ: 38°42'20"	4,46	456311,24	1213536,78
21	51°8'1"	СВ: 51°8'1"	10,00	456317,51	1213544,56
22	141°8'1"	ЮВ: 38°51'59"	10,00	456309,72	1213550,84
23	231°8'1"	ЮЗ: 51°8'1"	7,13	456305,25	1213545,28
24	121°48'27"	ЮВ: 58°11'33"	98,48	456253,34	1213628,98
25	32°21'17"	СВ: 32°21'17"	8,24	456260,30	1213633,39
26	302°21'17"	СЗ: 57°38'43"	4,56	456262,74	1213629,54
27	30°30'47"	СВ: 30°30'47"	12,24	456273,28	1213635,75
28	300°28'24"	СЗ: 59°31'36"	1,81	456274,20	1213634,19

Инд. № подл.	Взам. Инв. №
	Подп. и дата

Изм.	Кол.уч.	Лист	№ док.	Подп.	Дата
------	---------	------	--------	-------	------

	255°47'59"	ЮЗ: 75°47'59"	5,25		
29				456272,91	1213629,10
	26°17'45"	СВ: 26°17'45"	16,93		
30				456288,09	1213636,60
	161°10'10"	ЮВ: 18°49'50"	6,71		
31				456281,73	1213638,77
	126°51'55"	ЮВ: 53°8'5"	2,57		
32				456280,19	1213640,82
	34°1'26"	СВ: 34°1'26"	15,00		
33				456292,62	1213649,21
	124°1'26"	ЮВ: 55°58'34"	8,65		
34				456287,78	1213656,38
	340°23'11"	СЗ: 19°36'49"	46,64		
35				456331,72	1213640,73
	306°58'44"	СЗ: 53°1'16"	31,60		
36				456350,73	1213615,48
	323°6'59"	СЗ: 36°53'1"	18,69		
37				456365,67	1213604,27
	323°6'59"	СЗ: 36°53'1"	19,22		
38				456381,04	1213592,74
	323°6'59"	СЗ: 36°53'1"	5,54		
39				456385,47	1213589,41
	233°6'59"	ЮЗ: 53°6'59"	10,00		
40				456379,47	1213581,42
	323°7'2"	СЗ: 36°52'58"	13,29		
41				456390,10	1213573,44
	322°51'16"	СЗ: 37°8'44"	0,72		
42				456390,67	1213573,01
	53°6'31"	СВ: 53°6'31"	15,99		
43				456400,27	1213585,80
	143°4'51"	ЮВ: 36°55'9"	0,91		
44				456399,55	1213586,34
	143°7'11"	ЮВ: 36°52'49"	3,17		
45				456397,01	1213588,25
	54°4'6"	СВ: 54°4'6"	10,04		
46				456402,90	1213596,37
	143°51'40"	ЮВ: 36°8'20"	15,59		
47				456390,32	1213605,56
	143°17'9"	ЮВ: 36°42'51"	0,39		
48				456390,00	1213605,80
	234°0'56"	ЮЗ: 54°0'56"	9,84		
49				456384,22	1213597,84
	143°6'25"	ЮВ: 36°53'35"	18,79		
50				456369,19	1213609,12
	143°6'59"	ЮВ: 36°53'1"	7,65		
51				456363,07	1213613,71
	53°2'53"	СВ: 53°2'53"	10,00		
52				456369,08	1213621,70
	143°2'53"	ЮВ: 36°57'7"	10,00		
53				456361,09	1213627,71
	233°2'53"	ЮЗ: 53°2'53"	10,03		
54				456355,06	1213619,70
	126°58'44"	ЮВ: 53°1'16"	26,97		
55				456338,84	1213641,25
	50°20'40"	СВ: 50°20'40"	9,97		
56				456345,20	1213648,92
	140°20'40"	ЮВ: 39°39'20"	15,00		
57				456333,65	1213658,49
	230°20'40"	ЮЗ: 50°20'40"	9,99		
58				456327,27	1213650,80
	160°23'11"	ЮВ: 19°36'49"	36,05		

Инв. № подл.      Подп. и дата      Взам. Инв. №

59				456293,31	1213662,90
	70°23'11"	CB: 70°23'11"	4,02		
60				456294,66	1213666,69
	160°41'7"	ЮВ: 19°18'53"	13,99		
61				456281,46	1213671,32
	250°22'10"	ЮЗ: 70°22'10"	5,65		
62				456279,56	1213666,00
	211°20'58"	ЮЗ: 31°20'58"	33,46		
63				456250,99	1213648,59
	122°14'37"	ЮВ: 57°45'23"	5,38		
64				456248,12	1213653,14
	213°12'21"	ЮЗ: 33°12'21"	8,66		
65				456240,87	1213648,40
	123°15'38"	ЮВ: 56°44'22"	42,56		
66				456217,53	1213683,98
	143°34'40"	ЮВ: 36°25'20"	48,40		
67				456178,59	1213712,72
	143°34'59"	ЮВ: 36°25'1"	28,61		
68				456155,57	1213729,70
	142°36'11"	ЮВ: 37°23'49"	16,09		
69				456142,79	1213739,47
	141°28'41"	ЮВ: 38°31'19"	65,56		
70				456091,50	1213780,30
	139°6'38"	ЮВ: 40°53'22"	72,18		
71				456036,93	1213827,55
	137°12'23"	ЮВ: 42°47'37"	26,26		
72				456017,66	1213845,39
	138°35'1"	ЮВ: 41°24'59"	56,08		
73				455975,61	1213882,48
	138°35'1"	ЮВ: 41°24'59"	128,66		
74				455879,12	1213967,60
	145°37'52"	ЮВ: 34°22'8"	56,88		
75				455832,17	1213999,71
	159°8'44"	ЮВ: 20°51'16"	6,74		
76				455825,87	1214002,11
	99°17'19"	ЮВ: 80°42'41"	2,17		
77				455825,52	1214004,25
	145°37'54"	ЮВ: 34°22'6"	141,77		
78				455708,50	1214084,28
	142°34'60"	ЮВ: 37°25'0"	120,08		
79				455613,13	1214157,24
	143°23'30"	ЮВ: 36°36'30"	108,24		
80				455526,24	1214221,79
	146°44'25"	ЮВ: 33°15'35"	101,16		
81				455441,65	1214277,27
	150°18'44"	ЮВ: 29°41'16"	14,94		
82				455428,67	1214284,67
	150°18'49"	ЮВ: 29°41'11"	110,63		
83				455332,56	1214339,46
	150°19'9"	ЮВ: 29°40'51"	49,86		
84				455289,24	1214364,15
	150°18'46"	ЮВ: 29°41'14"	39,49		
85				455254,93	1214383,71
	150°19'4"	ЮВ: 29°40'56"	52,14		
86				455209,63	1214409,53
	72°40'31"	CB: 72°40'31"	8,16		
87				455212,06	1214417,32
	165°57'50"	ЮВ: 14°2'10"	2,06		
88				455210,06	1214417,82
	69°15'5"	CB: 69°15'5"	9,40		
89				455213,39	1214426,61

Инд. № подл.	Подп. и дата	Взам. Инв. №

Изм.	Кол.уч.	Лист	№ док.	Подп.	Дата	<b>ГПИ-99/351/АД-ПМТ</b>	Лист
							16

	79°26'53"	CB: 79°26'53"	46,85		
90				455221,97	1214472,67
	348°1'52"	C3: 11°58'8"	6,99		
91				455228,81	1214471,22
	79°26'20"	CB: 79°26'20"	6,00		
92				455229,91	1214477,12
	168°2'53"	ЮВ: 11°57'7"	7,00		
93				455223,06	1214478,57
	79°27'8"	CB: 79°27'8"	155,69		
94				455251,56	1214631,63
	74°47'11"	CB: 74°47'11"	52,17		
95				455265,25	1214681,97
	70°59'34"	CB: 70°59'34"	27,23		
96				455274,12	1214707,72
	70°59'56"	CB: 70°59'56"	95,67		
97				455305,27	1214798,18
	69°22'48"	CB: 69°22'48"	86,10		
98				455335,59	1214878,76
	65°43'46"	CB: 65°43'46"	48,15		
99				455355,38	1214922,65
	67°5'14"	CB: 67°5'14"	87,41		
100				455389,41	1215003,16
	67°5'20"	CB: 67°5'20"	75,37		
101				455418,75	1215072,58
	69°40'5"	CB: 69°40'5"	132,22		
102				455464,69	1215196,56
	77°51'1"	CB: 77°51'1"	61,15		
103				455477,56	1215256,34
	80°6'44"	CB: 80°6'44"	77,51		
104				455490,87	1215332,70
	175°14'54"	ЮВ: 4°45'6"	7,97		
105				455482,93	1215333,36
	260°6'32"	ЮЗ: 80°6'32"	76,44		
106				455469,80	1215258,06
	257°51'34"	ЮЗ: 77°51'34"	60,20		
107				455457,14	1215199,21
	249°40'1"	ЮЗ: 69°40'1"	132,04		
108				455411,26	1215075,40
	247°5'45"	ЮЗ: 67°5'45"	75,93		
109				455381,71	1215005,46
	247°5'27"	ЮЗ: 67°5'27"	86,34		
110				455348,10	1214925,93
	245°43'40"	ЮЗ: 65°43'40"	48,63		
111				455328,11	1214881,60
	249°22'49"	ЮЗ: 69°22'49"	86,18		
112				455297,76	1214800,94
	250°59'59"	ЮЗ: 70°59'59"	96,17		
113				455266,45	1214710,01
	250°58'48"	ЮЗ: 70°58'48"	26,94		
114				455257,67	1214684,54
	254°47'9"	ЮЗ: 74°47'9"	52,62		
115				455243,86	1214633,76
	259°27'23"	ЮЗ: 79°27'23"	208,49		
116				455205,71	1214428,79
	249°5'58"	ЮЗ: 69°5'58"	21,02		
117				455198,21	1214409,15
	330°18'43"	C3: 29°41'17"	55,00		
118				455245,99	1214381,91
	330°19'36"	C3: 29°40'24"	47,75		
119				455287,48	1214358,27
	330°18'20"	C3: 29°41'40"	47,84		

Индв. № подл.	Подп. и дата	Взам. Инв. №

Изм.	Кол.уч	Лист	№ док.	Подп.	Дата	<b>ГПИ-99/351/АД-ПМТ</b>	Лист
							17

120				455329,04	1214334,57
	330°18'54"	C3: 29°41'6"	111,75		
121				455426,12	1214279,23
	330°18'22"	C3: 29°41'38"	13,93		
122				455438,22	1214272,33
	326°45'13"	C3: 33°14'47"	100,98		
123				455522,67	1214216,97
	323°23'30"	C3: 36°36'30"	108,24		
124				455609,56	1214152,42
	322°35'9"	C3: 37°24'51"	120,20		
125				455705,03	1214079,39
	325°37'36"	C3: 34°22'24"	39,76		
126				455737,85	1214056,94
	325°38'22"	C3: 34°21'38"	166,60		
127				455875,38	1213962,91
	318°34'53"	C3: 41°25'7"	130,43		
128				455973,19	1213876,62
	318°34'50"	C3: 41°25'10"	54,12		
129				456013,77	1213840,82
	317°12'59"	C3: 42°47'1"	25,92		
130				456032,80	1213823,21
	319°6'45"	C3: 40°53'15"	72,28		
131				456087,44	1213775,90
	321°40'51"	C3: 38°19'9"	81,90		
132				456151,69	1213725,12
	323°33'14"	C3: 36°26'46"	28,56		
133				456174,67	1213708,16
	323°34'43"	C3: 36°25'17"	47,77		
134				456213,10	1213679,80
	303°15'38"	C3: 56°44'22"	55,51		
135				456243,55	1213633,38
	301°48'27"	C3: 58°11'33"	19,27		
136				456253,70	1213617,00
	210°14'46"	ЮЗ: 30°14'46"	9,41		
137				456245,58	1213612,26
	120°26'30"	ЮВ: 59°33'30"	1,17		
138				456244,98	1213613,27
	210°13'16"	ЮЗ: 30°13'16"	11,29		
139				456235,23	1213607,59
	300°26'30"	C3: 59°33'30"	1,18		
140				456235,82	1213606,58
	210°14'46"	ЮЗ: 30°14'46"	41,62		
141				456199,87	1213585,61
	120°32'23"	ЮВ: 59°27'37"	5,51		
142				456197,07	1213590,36
	209°47'16"	ЮЗ: 29°47'16"	6,00		
143				456191,87	1213587,38
	300°32'23"	C3: 59°27'37"	11,44		
144				456197,68	1213577,52
	30°14'46"	СВ: 30°14'46"	68,47		
145				456256,83	1213612,01
	301°47'31"	C3: 58°12'29"	89,36		
146				456303,91	1213536,06
	321°17'40"	C3: 38°42'20"	9,99		
147				456311,70	1213529,82
	321°17'40"	C3: 38°42'20"	19,36		
148				456326,80	1213517,71
	321°17'40"	C3: 38°42'20"	11,59		
149				456335,85	1213510,46
	321°40'60"	C3: 38°19'0"	26,97		
150				456357,00	1213493,74

Индв. № подл.	Подп. и дата	Взам. Инв. №

Изм.	Кол.уч	Лист	№ док.	Подп.	Дата	<b>ГПИ-99/351/АД-ПМТ</b>	Лист
							18

	321°39'58"	СЗ: 38°20'2"	16,08		
151				456369,62	1213483,77
	339°54'49"	СЗ: 20°5'11"	13,28		
152				456382,09	1213479,21
	349°22'11"	СЗ: 10°37'49"	23,15		
153				456404,84	1213474,94
	351°26'1"	СЗ: 8°33'59"	20,61		
154				456425,22	1213471,87
	0°3'25"	СВ: 0°3'25"	30,13		
155				456455,35	1213471,90
	5°31'20"	СВ: 5°31'20"	34,81		
156				456490,00	1213475,25
	13°23'38"	СВ: 13°23'38"	52,36		
157				456540,94	1213487,38
	4°1'38"	СВ: 4°1'38"	6,98		
158				456547,90	1213487,87
	350°56'12"	СЗ: 9°3'48"	7,55		
159				456555,36	1213486,68
	344°50'50"	СЗ: 15°9'10"	71,69		
160				456624,56	1213467,94
	345°14'50"	СЗ: 14°45'10"	50,03		
161				456672,94	1213455,20
	256°3'24"	ЮЗ: 76°3'24"	5,98		
162				456671,50	1213449,40
	345°20'20"	СЗ: 14°39'40"	6,01		
1				456677,31	1213447,88


Система координат: СК кадастрового округа (МСК-32)

Инва. № подл.	Подп. и дата	Взам. Инв. №

Изм.	Кол.уч	Лист	№ док.	Подп.	Дата

ГПИ-99/351/АД-ПМТ

Лист  
19

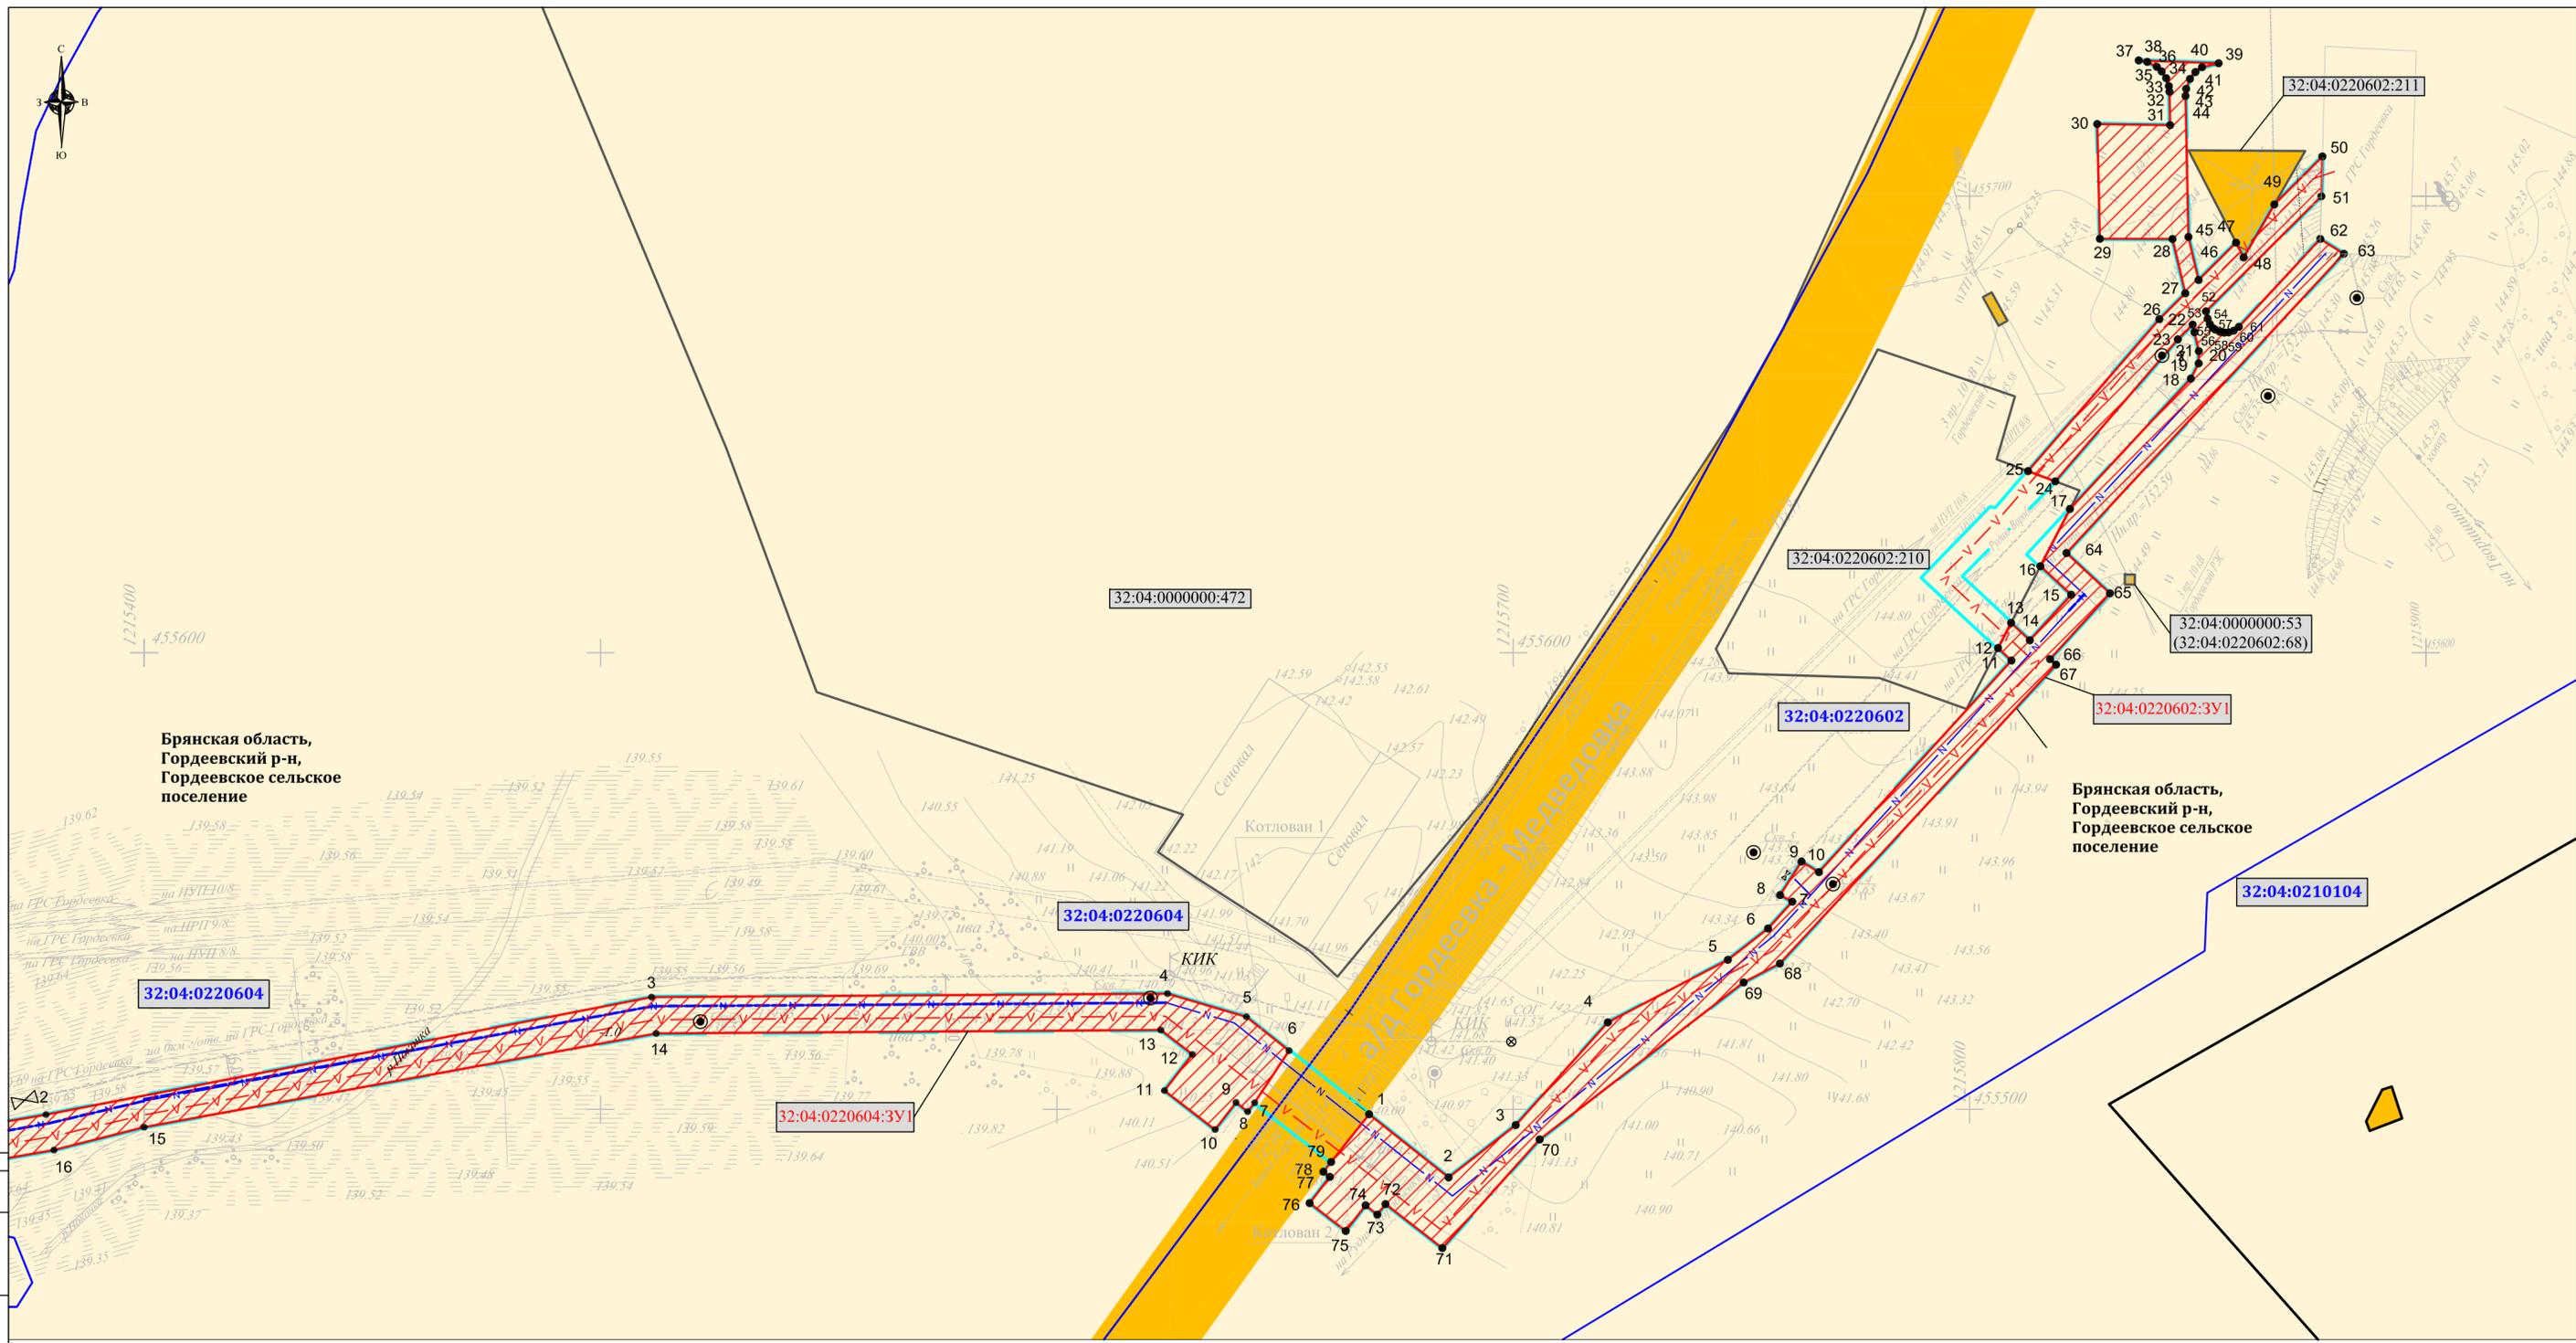

СОГЛАСОВАНО  
 Инв.М подл  
 Подпись и дата  
 Взам. инв.М


**УСЛОВНЫЕ ОБОЗНАЧЕНИЯ:**

- граница территории, в отношении которой осуществляется подготовка документации по планировке территории (проект межевания)
- границы земельных участков в соответствии с государственным реестром недвижимости
- граница кадастрового квартала
- 32:05:0150401:79 кадастровый номер земельного участка в соответствии с государственным реестром недвижимости
- 32:05:0150401 номер кадастрового квартала
- поворотные точки границы образуемого земельного участка (части земельного участка) в соответствии с настоящим проектом
- 32:05:0150401:3У1(2) условный номер образуемого земельного участка в соответствии с настоящим проектом
- граница образуемого земельного участка (части земельного участка) в соответствии с настоящим проектом
- земли сельскохозяйственного назначения
- земли промышленности

**Инженерные коммуникации (существующие)**

- линия связи
  - газопровод
  - ВЛ 10 кВ
  - кабель телемеханики
- Инженерные коммуникации (проектируемые)**
- кабель телемеханики
  - кабель связи


**Схема расположения листов**

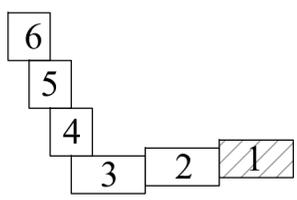

Система координат: СК кадастрового округа (МСК-32)

Примечание:  
 1. Границы действия публичных сервитутов не отображены ввиду их отсутствия.  
 2. Красные линии и линии отступа от красной линии для размещения линейного объекта настоящей документацией по планировке территории не устанавливаются.  
 3. Существующие и отменяемые красные линии на проектируемой территории отсутствуют.

				ГПИ-99/351/АД-ПМТ		
				Документация по планировке территории (проект межевания территории) на период строительства объектов "КП 723 ГРС Гордеевка" и "КП 724 газопровода-отвода на ГРС Красная Гора 35 км", входящие в состав стройки "Реконструкция системы телемеханики Брянского УМГ" ООО "Мастрансгаз", код стройки 014-2000241 в границах Гордеевского района Брянской области		
Изм.	Колуч.	Лист № док.	Подпись	Дата	Том 1. Основная часть проекта межевания территории.	Страница
					Графическая часть.	Лист
					Чертеж межевания территории	Листов
					Масштаб 1:1000	п 1 6
				ООО "НПП "АРШИН" г. Чебоксары		
				Формат А2		

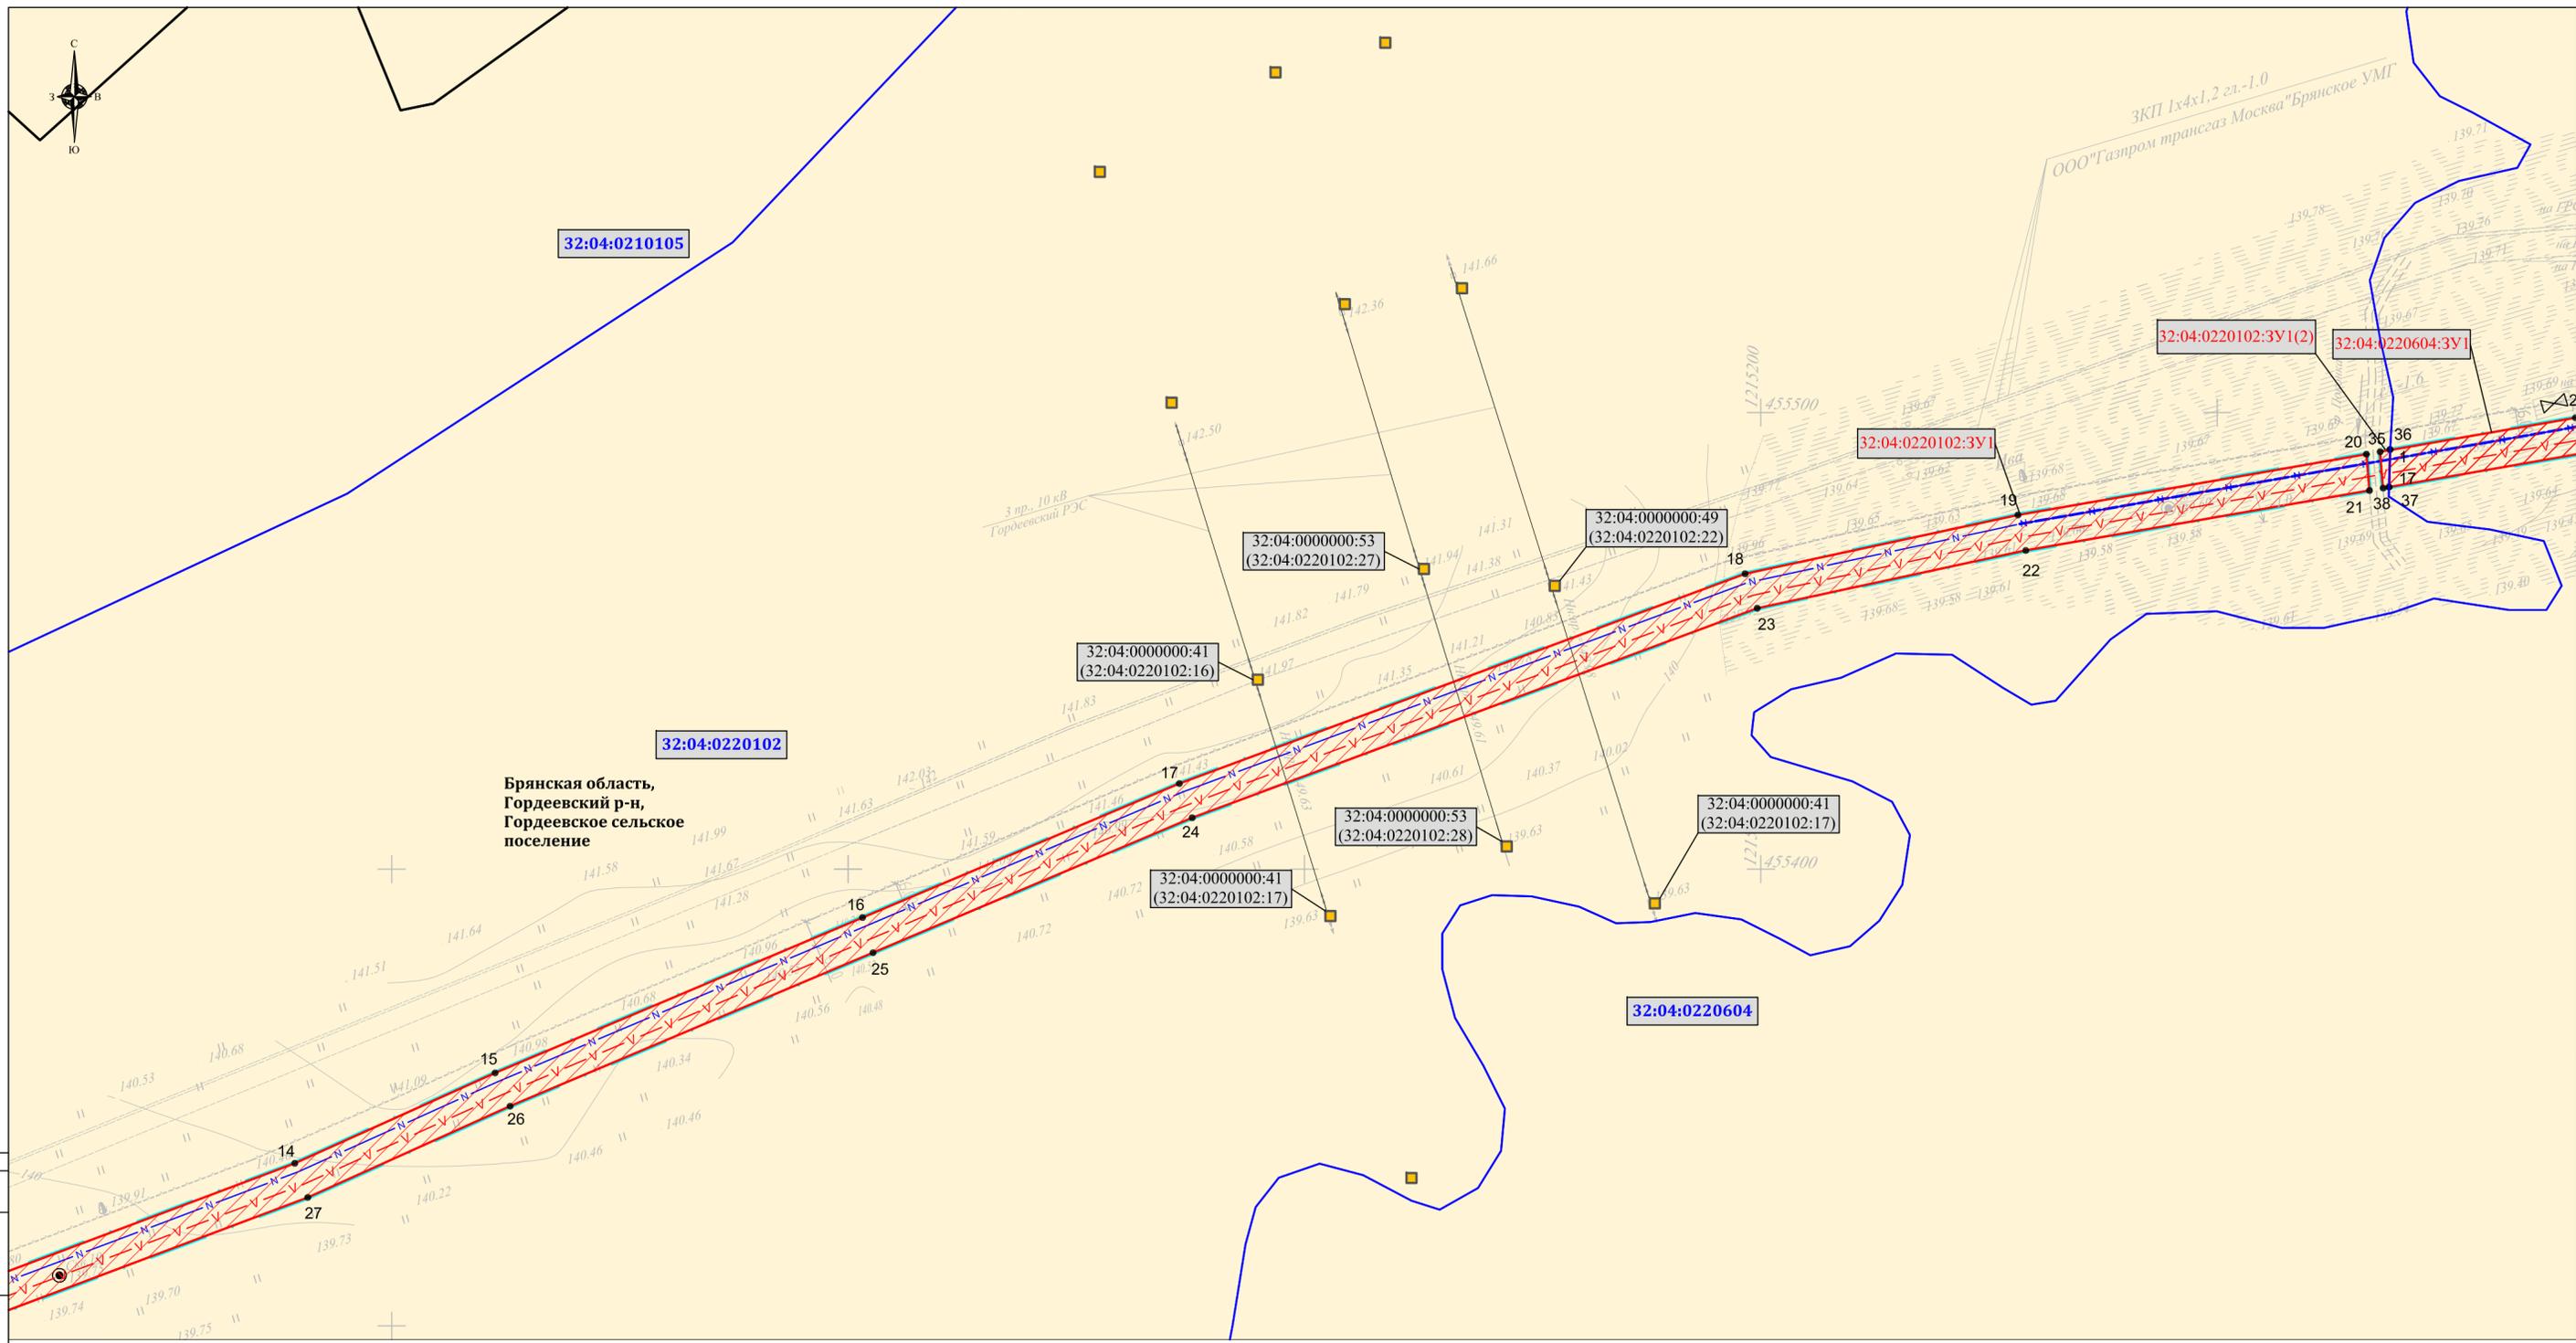

Брянская область,  
Гордеевский р-н,  
Гордеевское сельское  
поселение

СОГЛАСОВАНО  
Инв.М подл  
Подпись и дата  
Взам. инв.М

**УСЛОВНЫЕ ОБОЗНАЧЕНИЯ:**

- граница территории, в отношении которой осуществляется подготовка документации по планировке территории (проект межевания)
- границы земельных участков в соответствии с государственным реестром недвижимости
- граница кадастрового квартала
- 32:05:0150401:79** кадастровый номер земельного участка в соответствии с государственным реестром недвижимости
- 32:05:0150401** номер кадастрового квартала
- поворотные точки границы образуемого земельного участка (части земельного участка) в соответствии с настоящим проектом
- 32:05:0150401:3У1(2)** условный номер образуемого земельного участка в соответствии с настоящим проектом
- граница образуемого земельного участка (части земельного участка) в соответствии с настоящим проектом
- земли сельскохозяйственного назначения
- земли промышленности

**Инженерные коммуникации (существующие)**


- линия связи
- газопровод
- ВЛ 10 кВ
- кабель телемеханики
- кабель связи

**Инженерные коммуникации (проектируемые)**

- кабель телемеханики
- кабель связи


Примечание:  
1. Границы действия публичных сервитутов не отображены ввиду их отсутствия.  
2. Красные линии и линии отступа от красной линии для размещения линейного объекта настоящей документацией по планировке территории не устанавливаются.  
3. Существующие и отменяемые красные линии на проектируемой территории отсутствуют.

**Схема расположения листов**

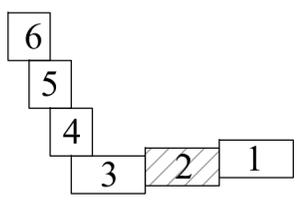

Система координат: СК кадастрового округа (МСК-32)

ГПИ-99/351/АД-ПМТ					
Документация по планировке территории (проект межевания территории) на период строительства объектов "КП 723 ГРС Гордеевка" и "КП 724 газопровода-отвода на ГРС Красная Гора 35 км", входящие в состав стройки "Реконструкция системы телемеханики Брянского УМГ" ООО "Мострансгаз", код стройки 014-2000241 в границах Гордеевского района Брянской области					
Изм.	Колуч.	Лист № док.	Подпись	Дата	
					Том 1. Основная часть проекта межевания территории.
Гл. инженер	Осипов			09.20	Стадия
					Лист
					Листов
					п
					2
					6
Разраб.	Гаврилов			09.20	Графическая часть.
					Чертеж межевания территории
					Масштаб 1:1000
					ООО "НПП "АРШИН"
					г. Чебоксары
					Формат А2

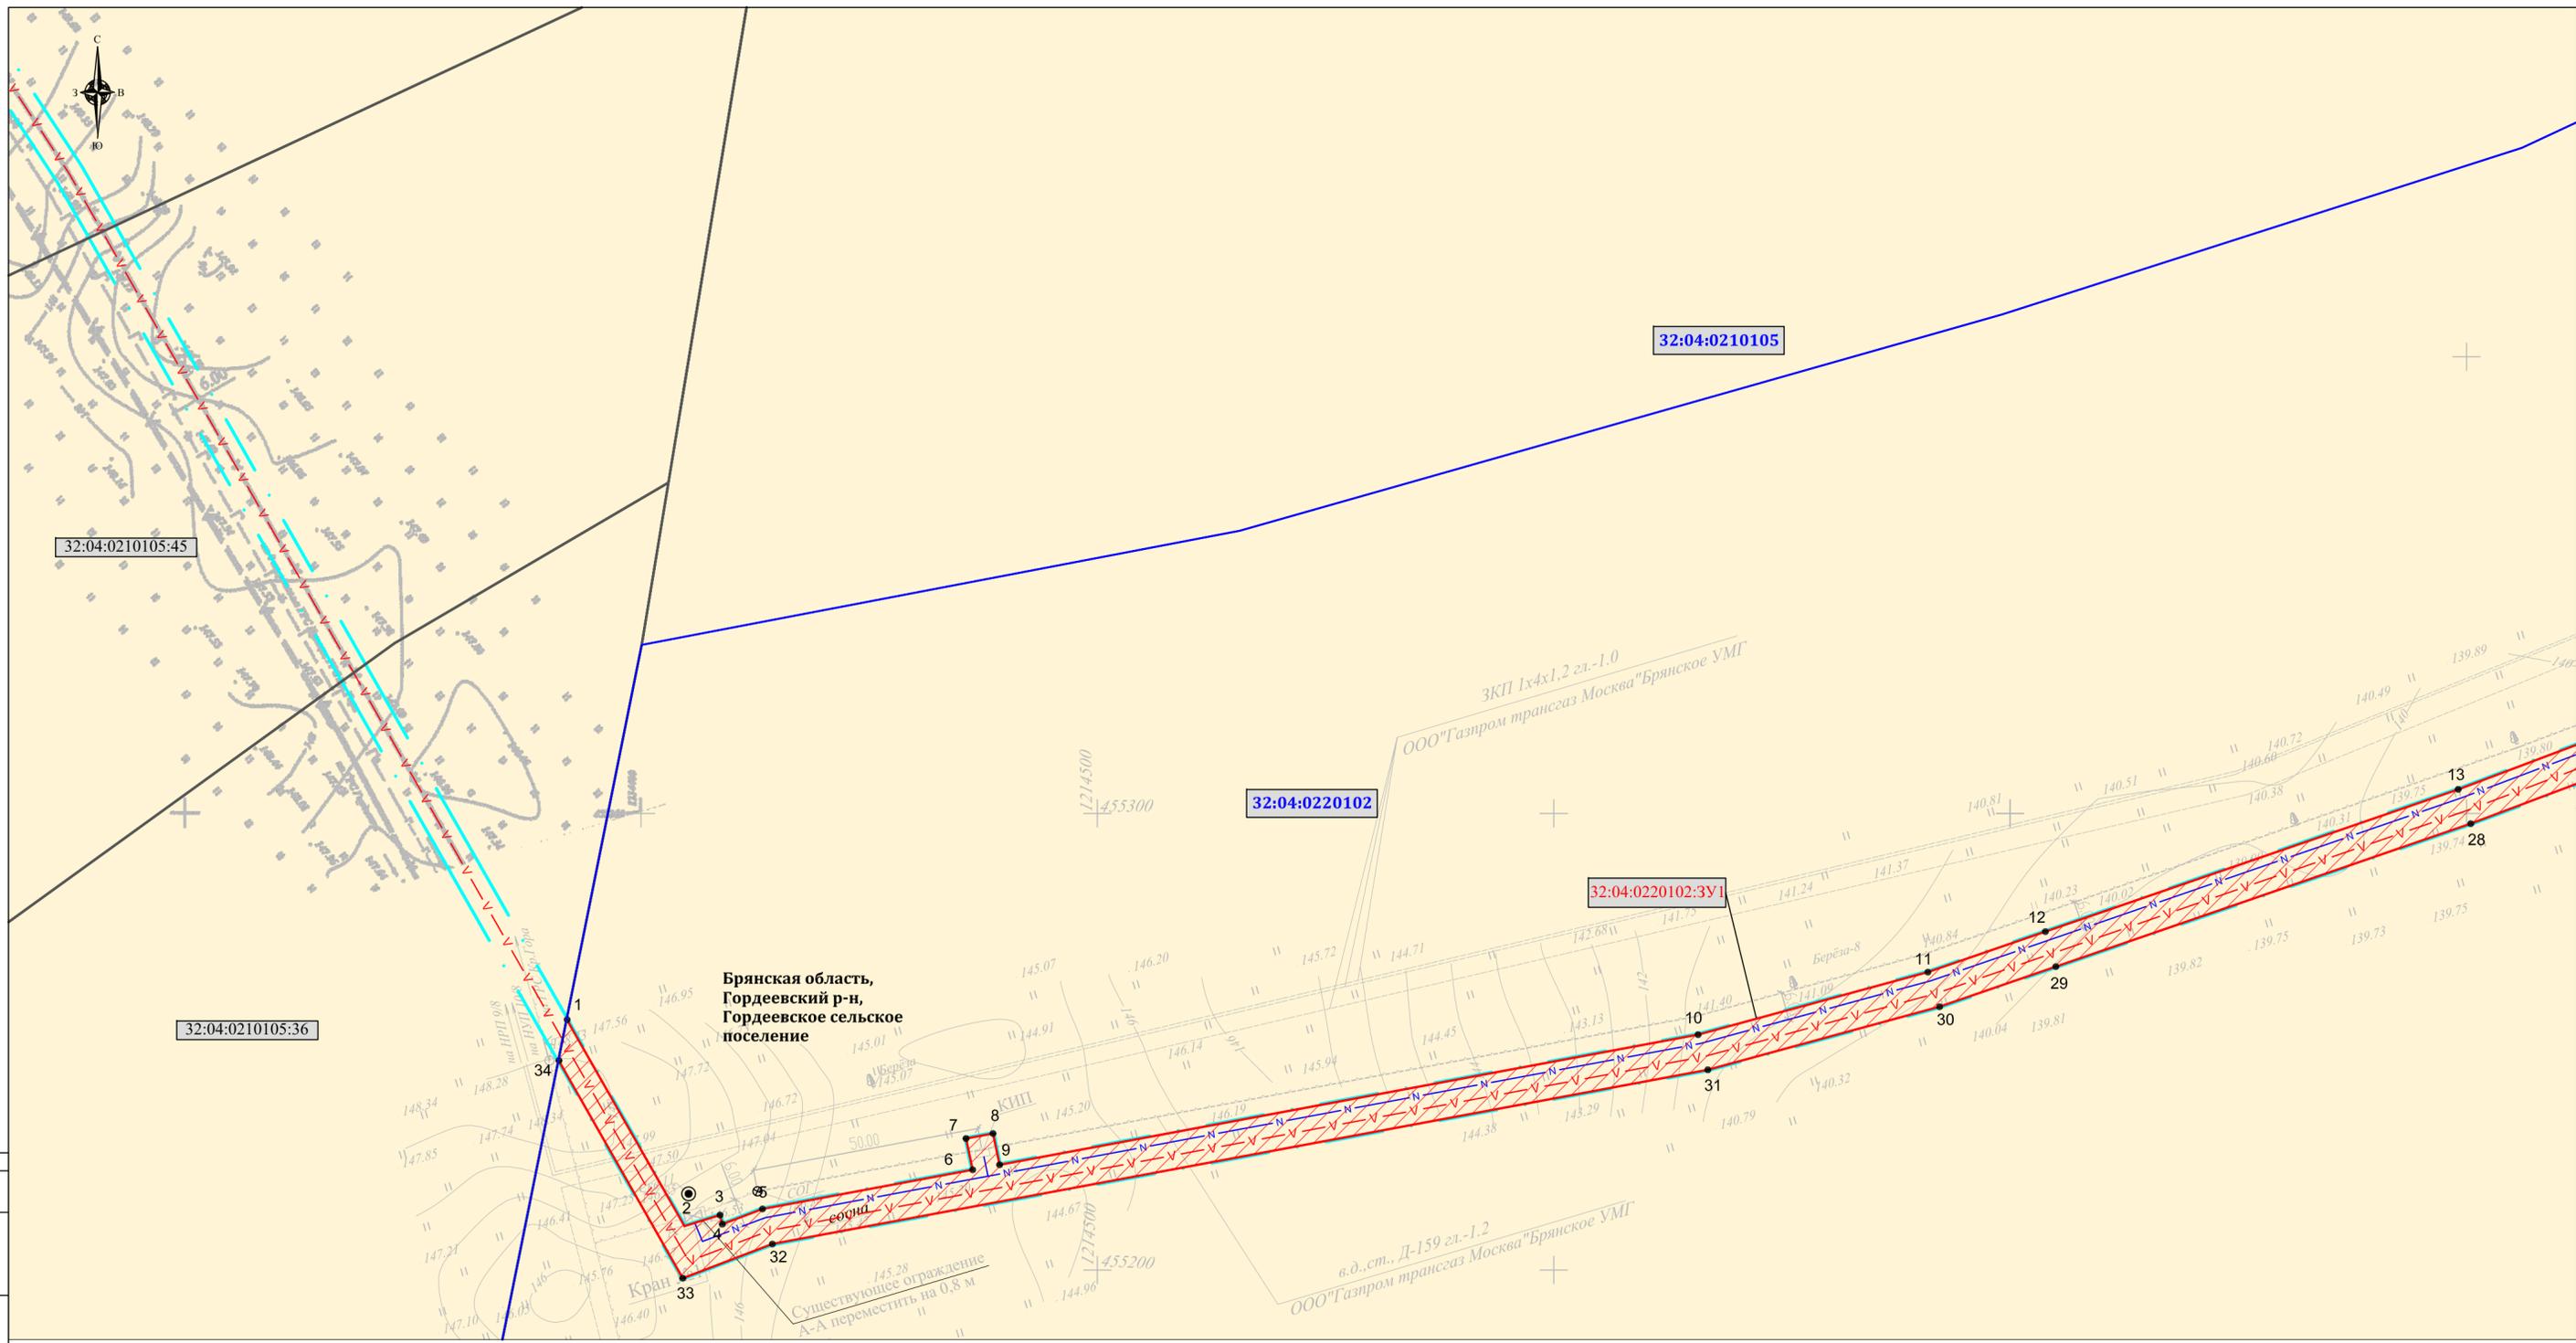

СОГЛАСОВАНО

Инв.М подл

Подпись и дата

Взам. инв.М


**УСЛОВНЫЕ ОБОЗНАЧЕНИЯ:**

- граница территории, в отношении которой осуществляется подготовка документации по планировке территории (проект межевания)
- границы земельных участков в соответствии с государственным реестром недвижимости
- граница кадастрового квартала
- 32:05:0150401:79 кадастровый номер земельного участка в соответствии с государственным реестром недвижимости
- 32:05:0150401 номер кадастрового квартала
- поворотные точки границы образуемого земельного участка (части земельного участка) в соответствии с настоящим проектом
- 32:05:0150401:3У1(2) условный номер образуемого земельного участка в соответствии с настоящим проектом
- граница образуемого земельного участка (части земельного участка) в соответствии с настоящим проектом
- земли сельскохозяйственного назначения

**Инженерные коммуникации (существующие)**

- линия связи
- газопровод
- ВЛ 10 кВ
- кабель телемеханики
- Инженерные коммуникации (проектируемые)**
- кабель телемеханики
- кабель связи


**Схема расположения листов**

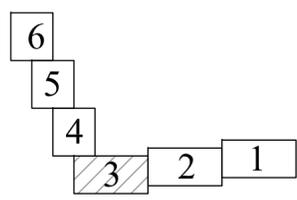

Система координат: СК кадастрового округа (МСК-32)

Примечание:  
 1. Границы действия публичных сервитутов не отображены ввиду их отсутствия.  
 2. Красные линии и линии отступа от красной линии для размещения линейного объекта настоящей документацией по планировке территории не устанавливаются.  
 3. Существующие и отменяемые красные линии на проектируемой территории отсутствуют.

				ГПИ-99/351/АД-ПМТ		
				Документация по планировке территории (проект межевания территории) на период строительства объектов "КП 723 ГРС Гордеевка" и "КП 724 газопровода-отвода на ГРС Красная Гора 35 км", входящие в состав стройки "Реконструкция системы телемеханики Брянского УМГ" ООО "Мострансгаз", код стройки 014-2000241 в границах Гордеевского района Брянской области		
Изм.	Колуч.	Лист № док.	Подпись	Дата	Том 1. Основная часть проекта межевания территории.	Страница
				09.20	Графическая часть.	Лист 3
				09.20	Чертеж межевания территории	Лист 6
				Масштаб 1:1000		
				ООО "НПП "АРШИН" г. Чебоксары		
				Формат А2		

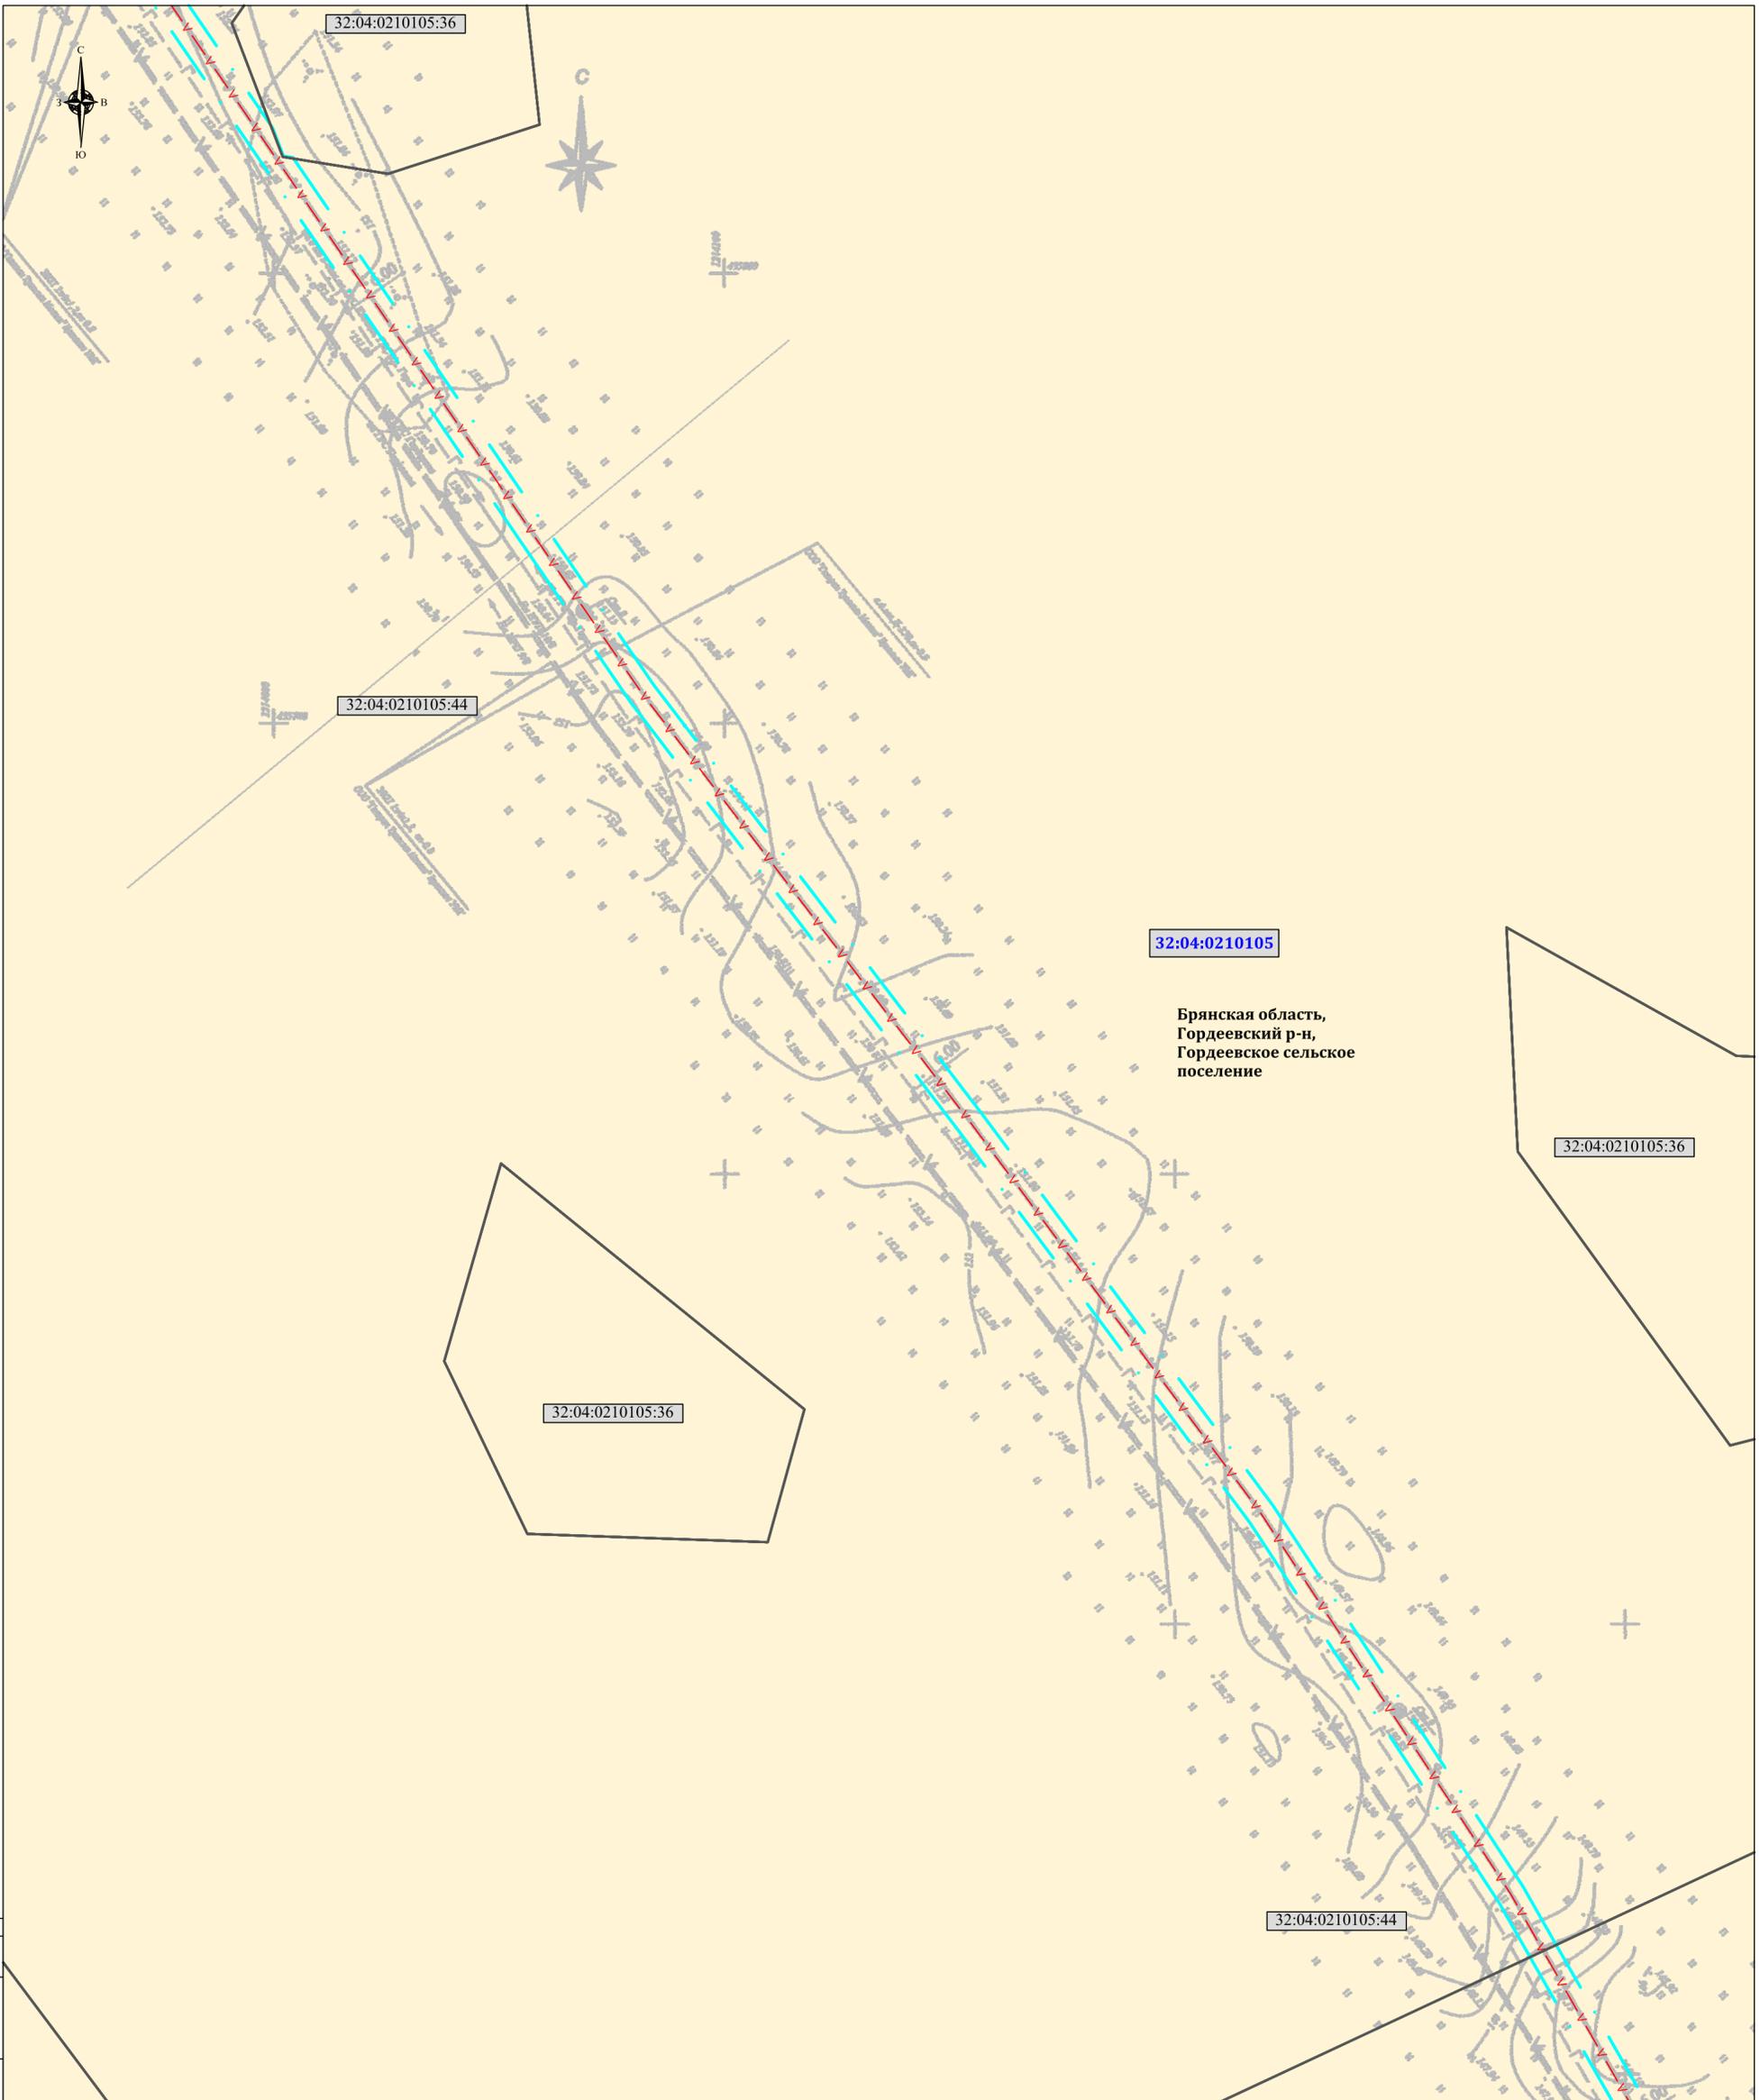

32:04:0210105

Брянская область,  
Гордеевский р-н,  
Гордеевское сельское  
поселение

32:04:0210105:36

32:04:0210105:36

32:04:0210105:44

**УСЛОВНЫЕ ОБОЗНАЧЕНИЯ:**

- граница территории, в отношении которой осуществляется подготовка документации по планировке территории (проект межевания)
- границы земельных участков в соответствии с государственным реестром недвижимости
- 32:05:0150401:79 кадастровый номер земельного участка в соответствии с государственным реестром недвижимости
- 32:05:0150401 номер кадастрового квартала
- поворотные точки границы образуемого земельного участка (части земельного участка) в соответствии с настоящим проектом
- земли сельскохозяйственного назначения


**Инженерные коммуникации (существующие)**

- линия связи
- газопровод
- ВЛ 10 кВ

**Инженерные коммуникации (проектируемые)**

- кабель связи

**Схема расположения листов**

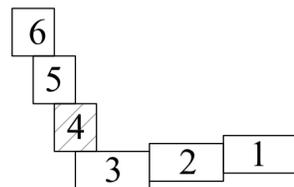


Система координат: СК кадастрового округа (МСК-32)

Примечание:  
1. Границы действия публичных сервитутов не отображены ввиду их отсутствия.  
2. Красные линии и линии отступа от красной линии для размещения линейного объекта настоящей документацией по планировке территории не устанавливаются.  
3. Существующие и отменяемые красные линии на проектируемой территории отсутствуют.

ГПИ-99/351/АД-ПМТ					
Документация по планировке территории (проект межевания территории) на период строительства объектов "КП 723 ГРС Гордеевка" и "КП 724 газопровода-отвода на ГРС Красная Гора 35 км", входящие в состав стройки "Реконструкция системы телемеханики Брянского УМГ" ООО "Мострансгаз", код стройки 014-2000241 в границах Гордеевского района Брянской области					
Изм.	Кол.уч.	Лист	№ док.	Подпись	Дата
					09.20
Том 1. Основная часть проекта межевания территории.			Стадия	Лист	Листов
Графическая часть.			П	4	6
Разраб.			Гаврилов		09.20
Чертеж межевания территории			ООО "НПП "АРШИН"		
Масштаб 1:1000			г. Чебоксары		

СОГЛАСОВАНО

Инв.№ подл  
Подпись и дата  
Взам. инв.№

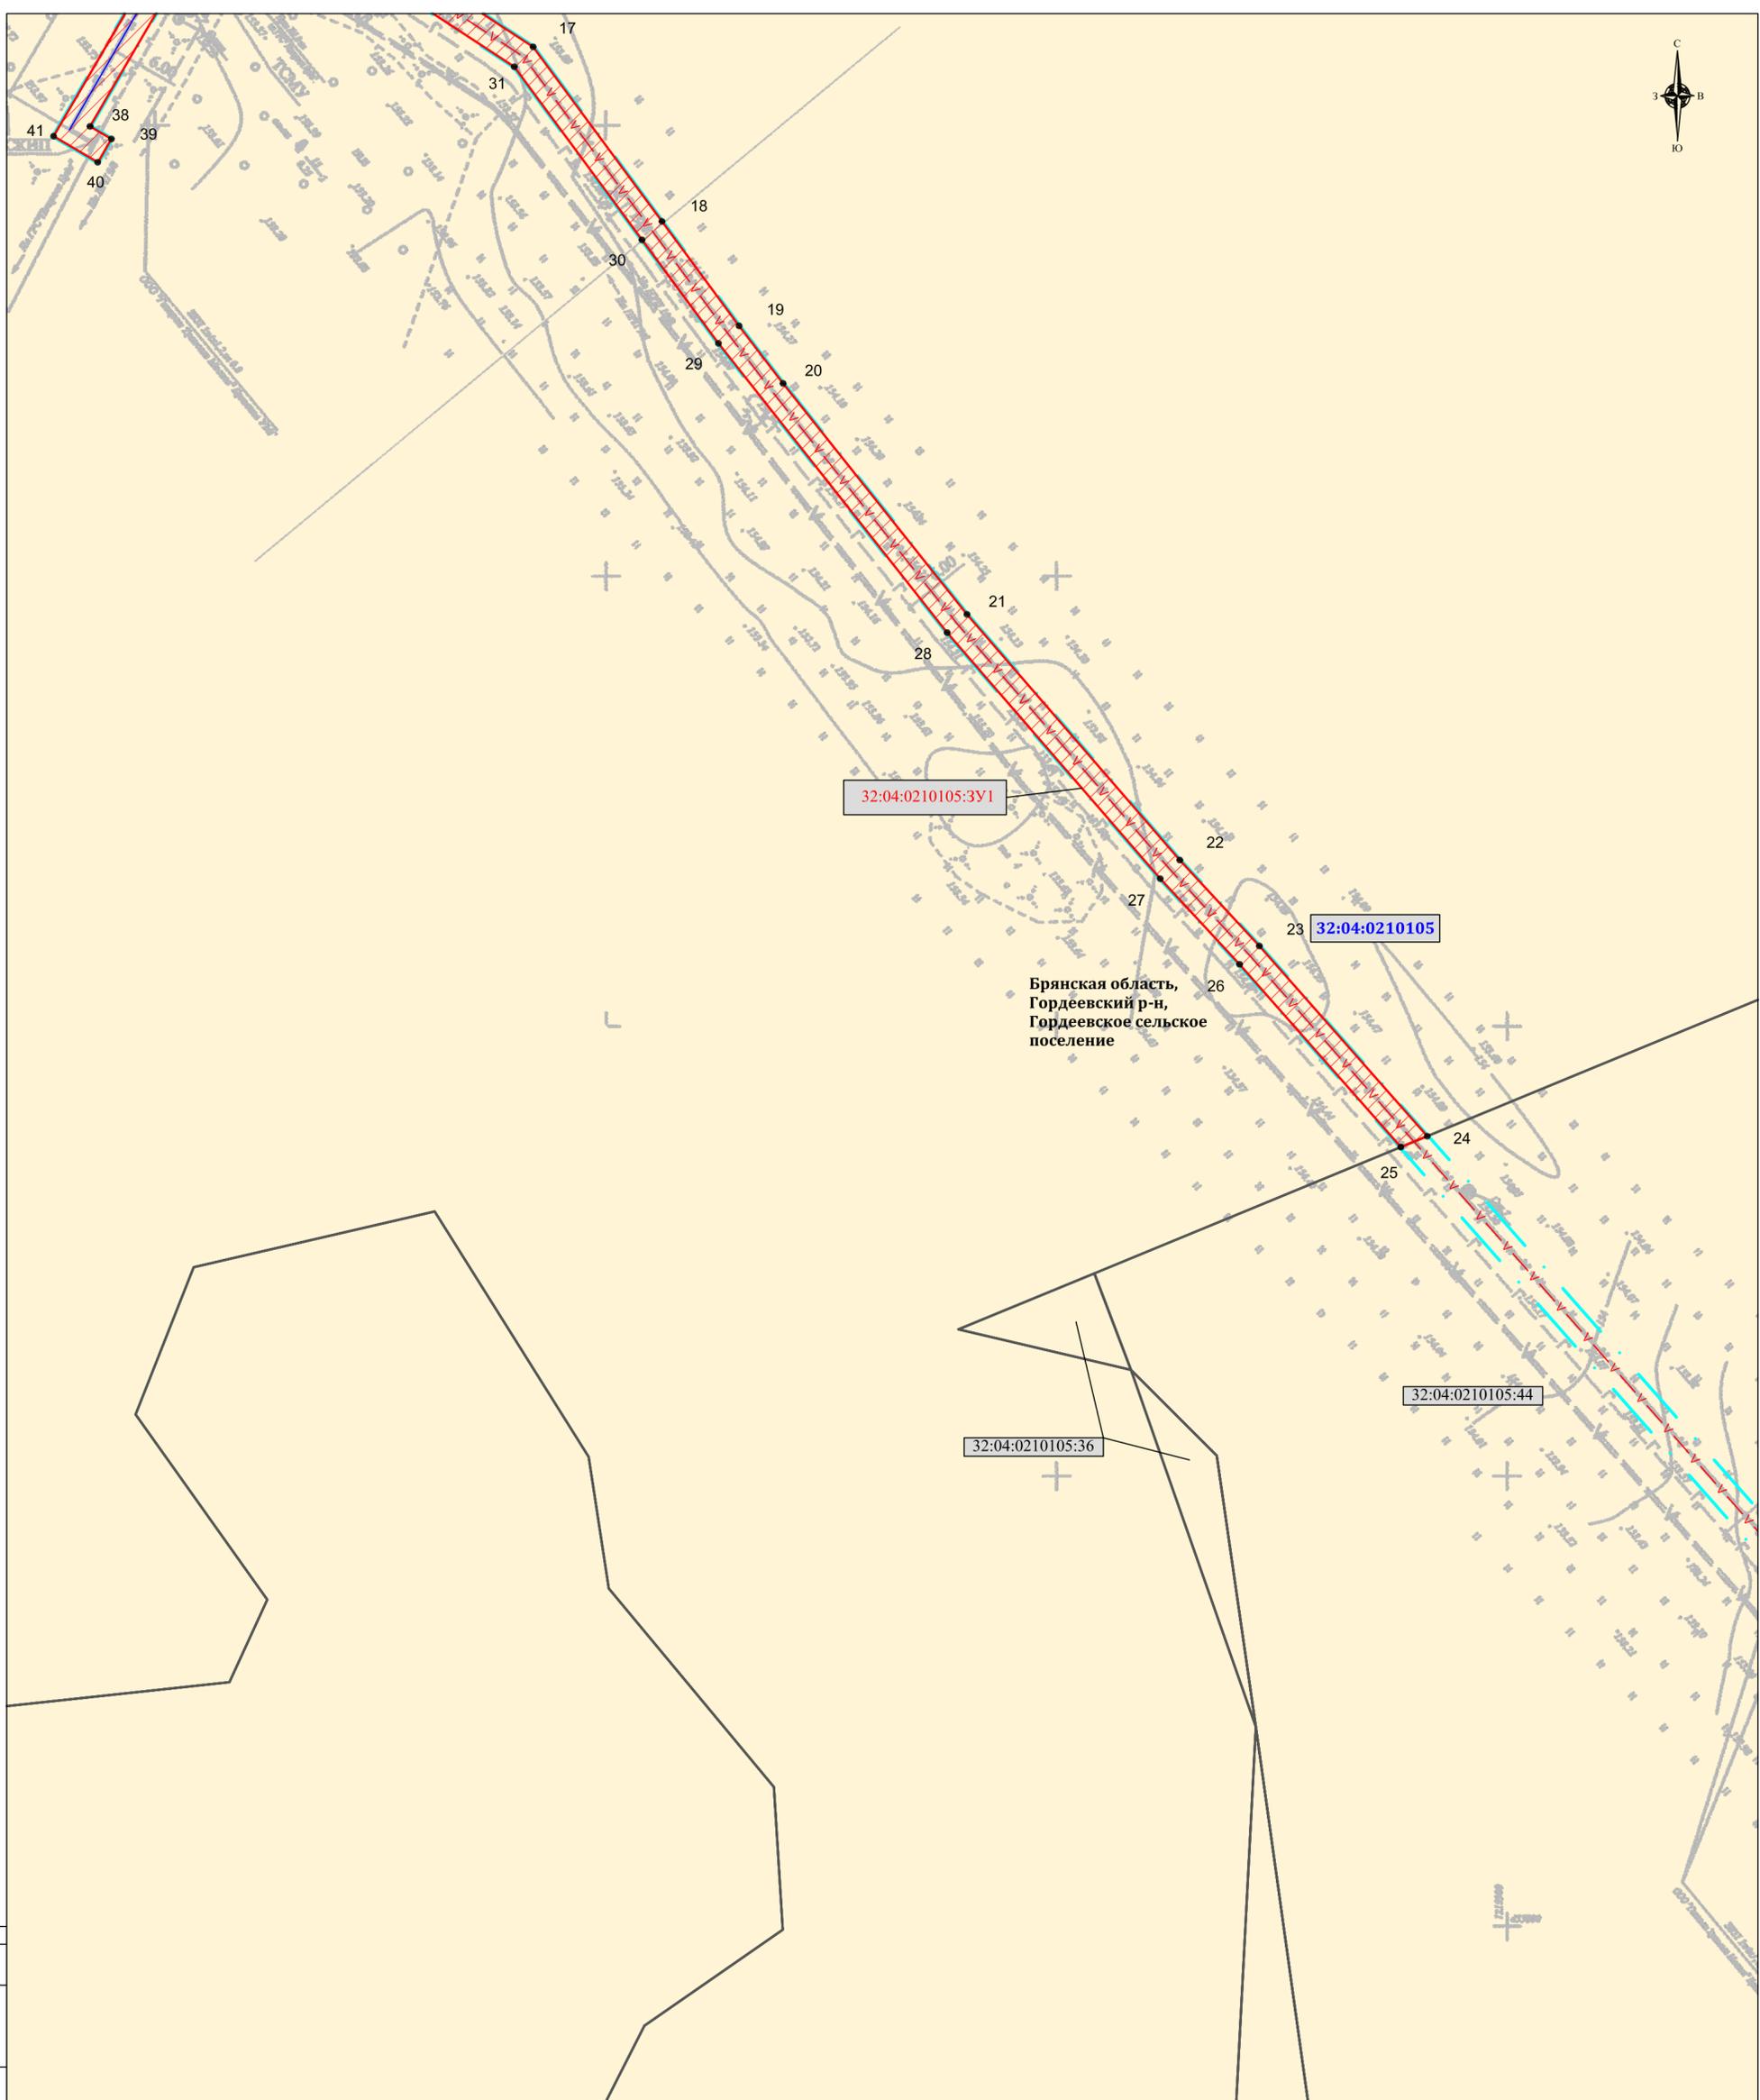

Брянская область,  
Гордеевский р-н,  
Гордеевское сельское  
поселение

32:04:0210105:3У1

32:04:0210105

32:04:0210105:44

32:04:0210105:36

Система координат: СК кадастрового округа (МСК-32)

**УСЛОВНЫЕ ОБОЗНАЧЕНИЯ:**

- граница территории, в отношении которой осуществляется подготовка документации по планировке территории (проект межевания)
- границы земельных участков в соответствии с государственным реестром недвижимости
- 32:05:0150401:79 кадастровый номер земельного участка в соответствии с государственным реестром недвижимости
- 32:05:0150401 номер кадастрового квартала
- поворотные точки границы образуемого земельного участка (части земельного участка) в соответствии с настоящим проектом
- 32:05:0150401:3У1(2) условный номер образуемого земельного участка в соответствии с настоящим проектом
- граница образуемого земельного участка (части земельного участка) в соответствии с настоящим проектом
- земли сельскохозяйственного назначения


**Инженерные коммуникации (существующие)**

- линия связи
- газопровод
- ВЛ 10 кВ

**Инженерные коммуникации (проектируемые)**

- кабель телемеханики
- кабель связи

**Схема расположения листов**

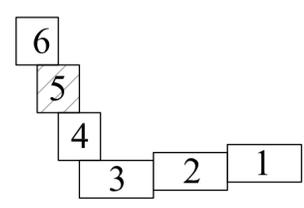


Примечание:  
1. Границы действия публичных сервитутов не отображены ввиду их отсутствия.  
2. Красные линии и линии отступа от красной линии для размещения линейного объекта настоящей документацией по планировке территории не устанавливаются.  
3. Существующие и отменяемые красные линии на проектируемой территории отсутствуют.

ГПИ-99/351/АД-ПМТ				
Документация по планировке территории (проект межевания территории) на период строительства объектов "КП 723 ГРС Гордеевка" и "КП 724 газопровода-отвода на ГРС Красная Гора 35 км", входящие в состав стройки "Реконструкция системы телемеханики Брянского УМГ" ООО "Мострансгаз", код стройки 014-2000241 в границах Гордеевского района Брянской области				
Изм.	Кол.уч.	Лист	№ док.	Подпись
Гл. инженер	Осипов			09.20
Разраб.	Гаврилов			09.20
Том 1. Основная часть проекта межевания территории.			Стадия	Лист
Графическая часть.			П	5
Чертеж межевания территории			000 "НПП "АРШИН"	
Масштаб 1:1000			г. Чебоксары	

СОГЛАСОВАНО

Инв.№ подл  
Подпись и дата  
Взам. инв.№

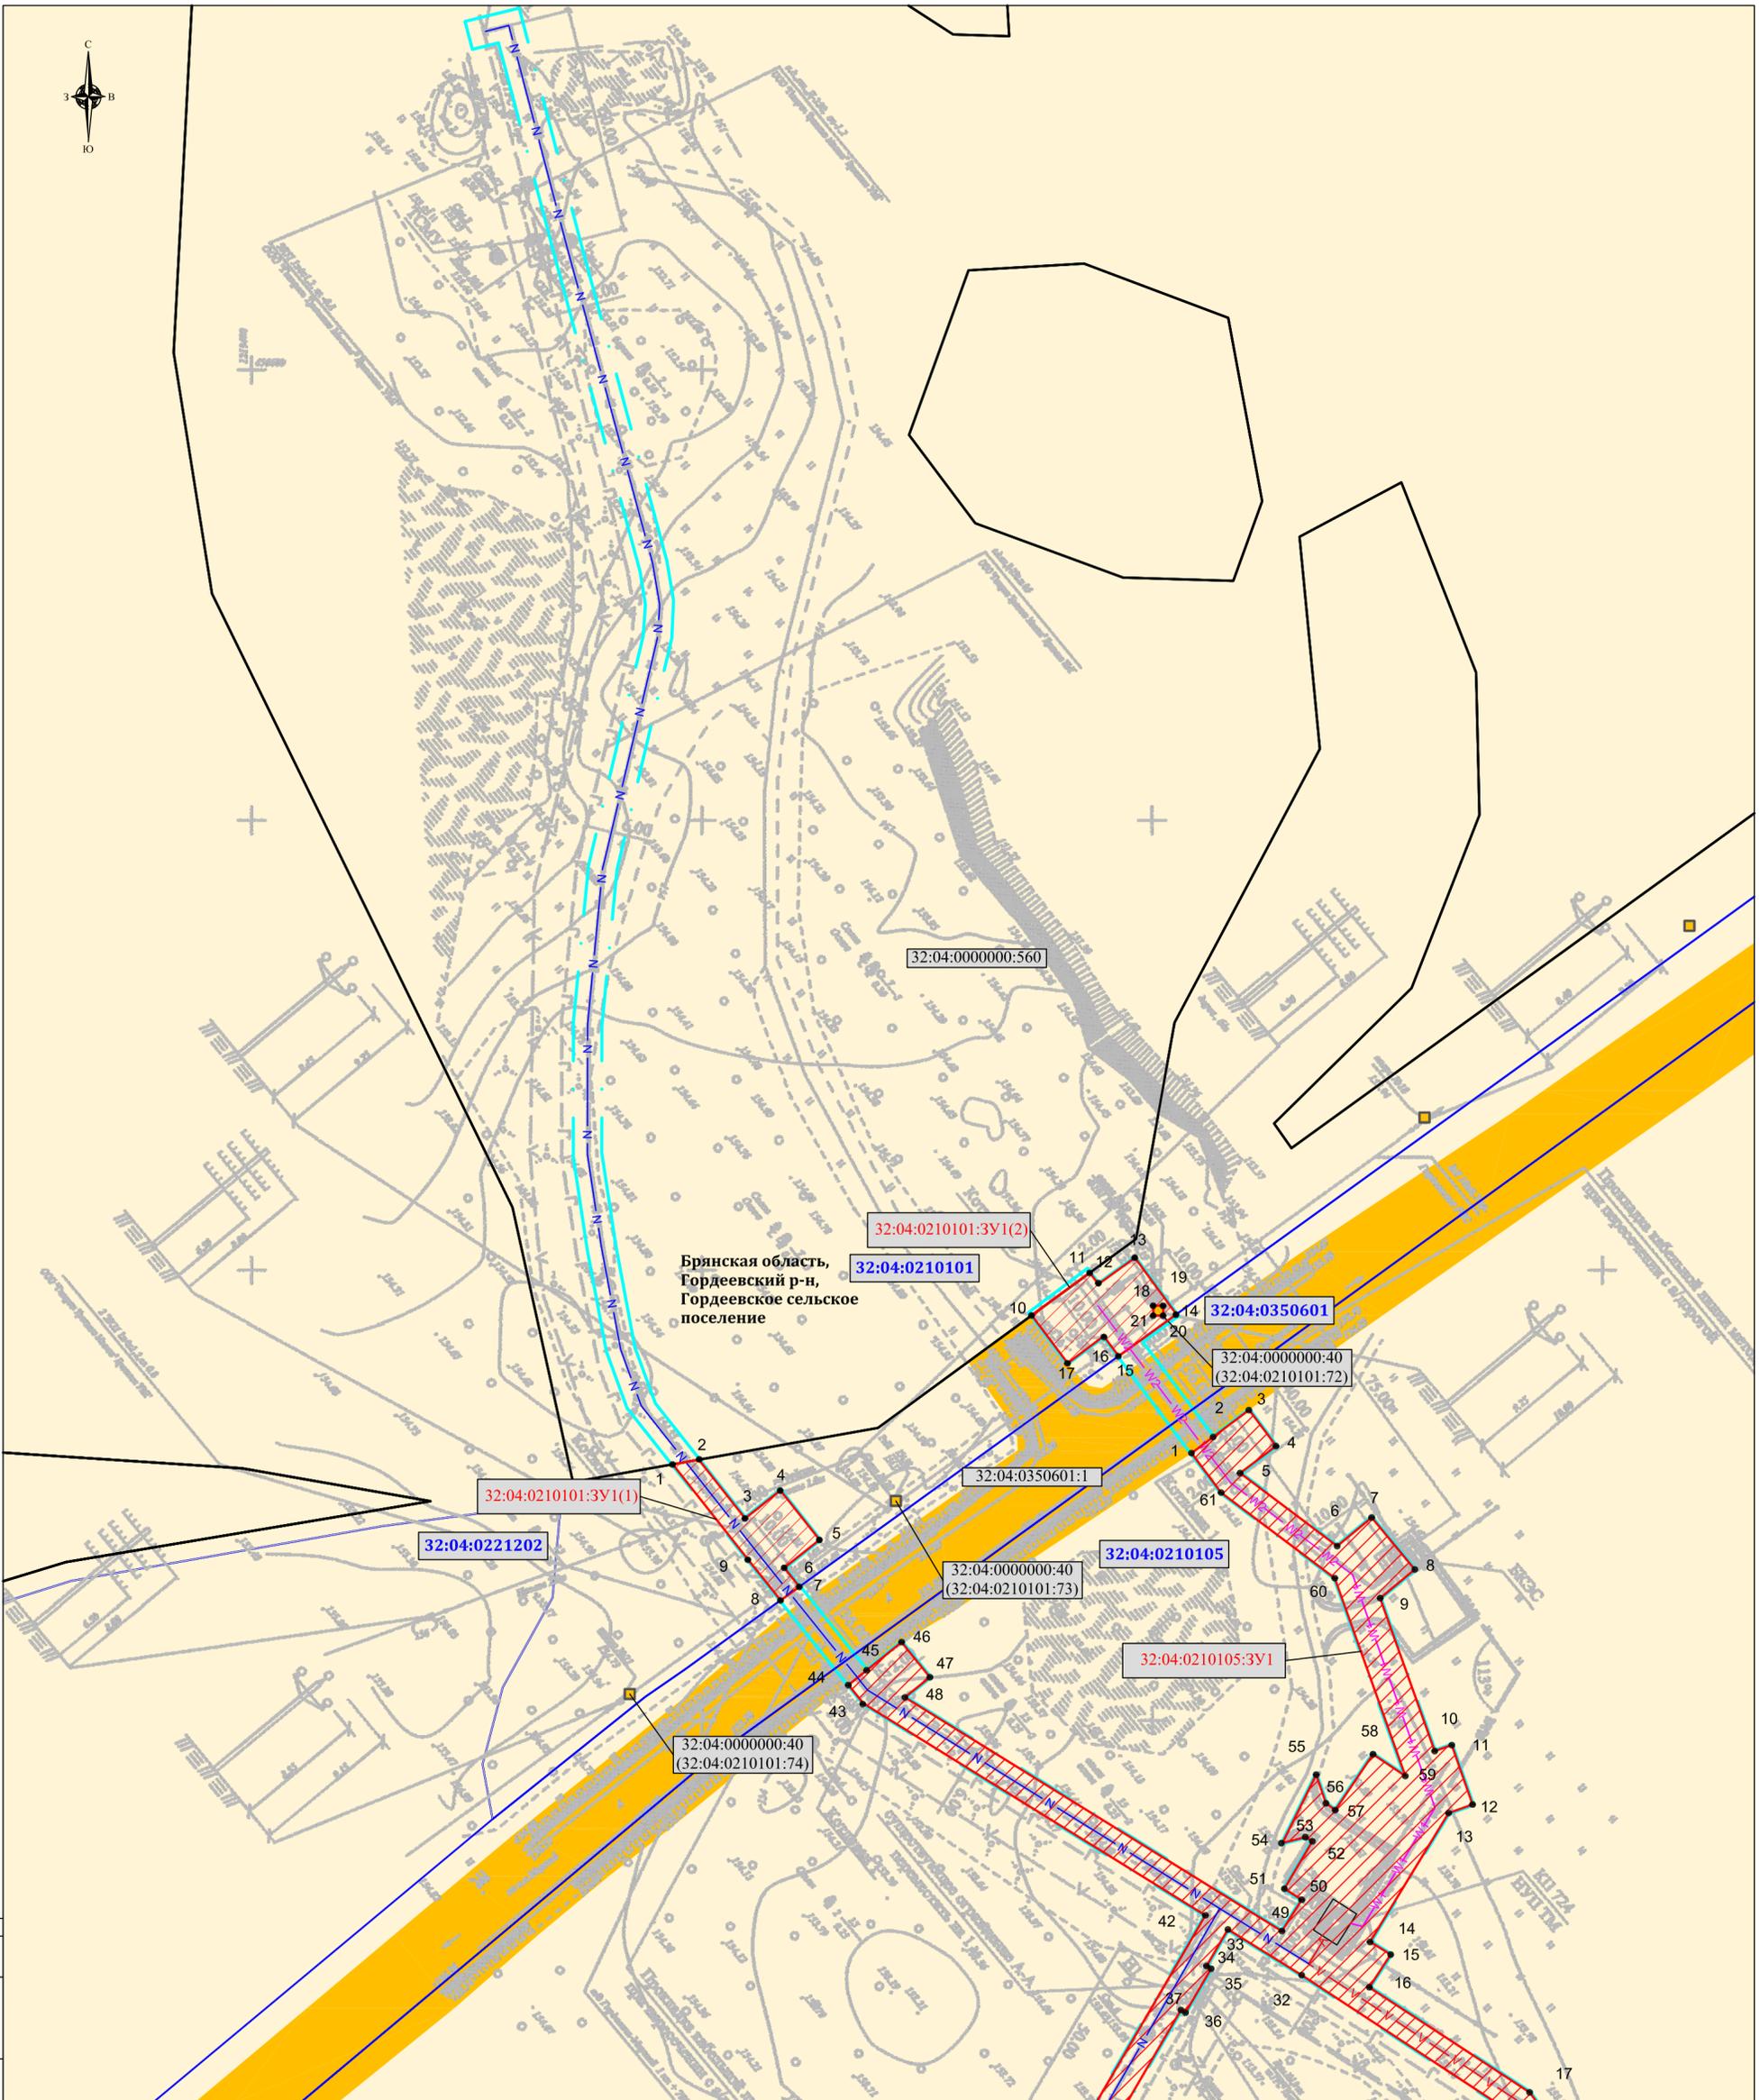

Брянская область,  
Гордеевский р-н,  
Гордеевское сельское  
поселение

**УСЛОВНЫЕ ОБОЗНАЧЕНИЯ:**

- граница территории, в отношении которой осуществляется подготовка документации по планировке территории (проект межевания)
- границы земельных участков в соответствии с государственным реестром недвижимости
- граница кадастрового квартала
- 32:05:0150401:79 кадастровый номер земельного участка в соответствии с государственным реестром недвижимости
- 32:05:0150401 номер кадастрового квартала
- поворотные точки границы образуемого земельного участка (части земельного участка) в соответствии с настоящим проектом
- 32:05:0150401:3У1(2) условный номер образуемого земельного участка в соответствии с настоящим проектом
- граница образуемого земельного участка (части земельного участка) в соответствии с настоящим проектом
- земли сельскохозяйственного назначения
- земли промышленности


**Инженерные коммуникации (существующие)**

- линия связи
- газопровод
- ВЛ 10 кВ

**Инженерные коммуникации (проектируемые)**

- кабель телемеханики
- кабель связи
- кабель электроснабжения 0,23 кВ

**Схема расположения листов**

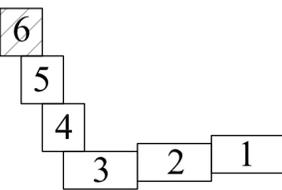

Примечание:  
1. Границы действия публичных сервитутов не отображены ввиду их отсутствия.  
2. Красные линии и линии отступа от красной линии для размещения линейного объекта настоящей документацией по планировке территории не устанавливаются.  
3. Существующие и отменяемые красные линии на проектируемой территории отсутствуют.

Система координат: СК кадастрового округа (МСК-32)

СОГЛАСОВАНО

Инв.№ подл. Подпись и дата. Взам. инв.№

ГПИ-99/351/АД-ПМТ			
Документация по планировке территории (проект межевания территории) на период строительства объектов "КП 723 ГРС Гордеевка" и "КП 724 газопровода-отвода на ГРС Красная Гора 35 км", входящие в состав стройки "Реконструкция системы телемеханики Брянского УМГ" ООО "Мострансгаз", код стройки 014-2000241 в границах Гордеевского района Брянской области			
Изм.	Кол.уч.	Лист № док.	Подпись Дата
Гл. инженер	Осипов		09.20
Разраб.	Гаврилов		09.20
Том 1. Основная часть проекта межевания территории.		Стадия	Лист Листов
Графическая часть.		П	6 6
Чертеж межевания территории		ООО "НПП "АРШИН" г. Чебоксары	
Масштаб 1:1000			